


Disegno di proprietà del Geom. Mauro Bucci che si riserva i diritti sanciti dalla Legge.
Vietata la riproduzione, anche parziale, senza autorizzazione scritta.

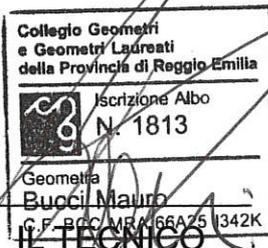

LAPI PLAST srl
Cap. Soc. € 102,000,00 i.v.
Via 1° Maggio, 32
Tel. 0522.243072 - Fax 0522.243074
42020 BARCO di BIBBIANO (RE)
Cod. Fisc. e Part. IVA 01331460350
LA PROPRIETA'


COMUNE DI

BIBBIANO

Studio Tecnico Geom. Mauro Bucci 42025 - Cavriago (RE) via G. Brodolini, n. 6 BCC MRA 66A25 I342K P.Iva = 01716740350 tel. 0522-576207 fax 0522-372362 Albo Geometri RE n. 1813 mauro@studiobuccire.com	OGGETTO : N. 2 ATTRAVERSAMENTI PER TOMBAMENTO DI CANALE IRRIGUO E REALIZZAZIONE DI MURETTO DI CONFINO CON RECINZIONE METALLICA P.O.L. DN. 6" - TRONCO B - PARMA / RAVENNA	SCALA : 1:200
	COMMITTENTE: LAPI PLAST S.R.L. Via 1° Maggio n. 32 - 42021 - Bibbiano (RE) P. Iva: 01331460350 - Tel. 0522-243072	TAVOLA : 1
	UBICAZIONE INTERVENTO : 42021 - Bibbiano (RE) Via Barboiara sn. - loc. Barco Foglio n. 4 Mappale 136, 228 e 229	DATA : Ago. 2019

Planimetria area

PROGETTO

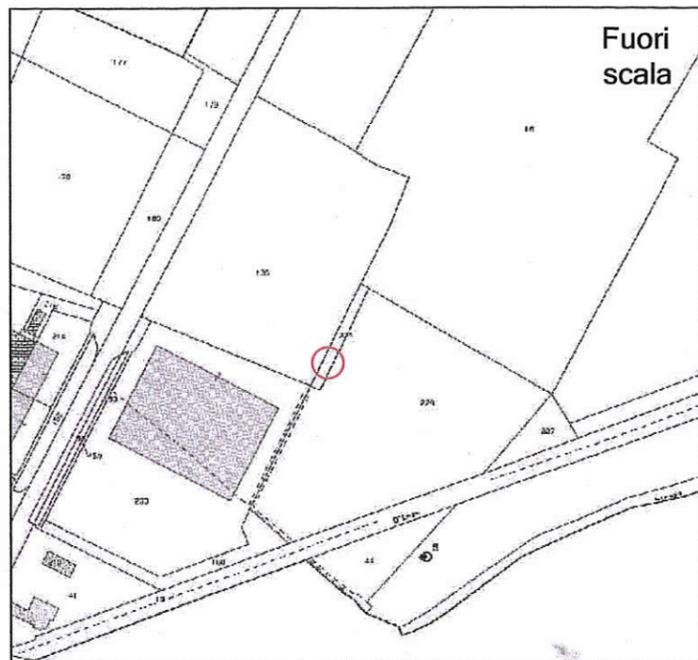

Estratto di mappa Foglio 4 mappale 136, 228 e 229 - Comune di Bibbiano (RE)

