

Disegno di proprietà del Geom. Mauro Bucci che si riserva i diritti sanciti dalla Legge.  
Vietata la riproduzione, anche parziale, senza autorizzazione scritta.



IL TECNICO

**LAPI PLAST srl**  
Cap. Soc. € 102,000,00 i.v.  
Via 1° Maggio, 32  
Tel. 0522.243072 - Fax 0522.243074  
42020 BARCO di BIBBIANO (RE)  
Cod. Fisc. e Part. IVA 01331460350

LA PROPRIETA'

COMUNE DI

# BIBBIANO

Studio Tecnico  
**Geom. Mauro  
Bucci**

42025 - Cavriago (RE)  
via G. Brodolini, n. 6  
BCC MRA 66A25 1342K  
P.Iva = 01716740350  
tel. 0522-576207  
fax 0522-372362  
Albo Geometri RE n. 1813  
mauro@studiobuccire.com

OGGETTO :

N. 2 ATTRAVERSAMENTI PER TOMBAMENTO DI CANALE  
IRRIGUO E REALIZZAZIONE DI MURETTO DI CONFINE  
CON RECINZIONE METALLICA  
P.O.L. DN. 6" - TRONCO B - PARMA / RAVENNA

COMMITTENTE:

LAPI PLAST S.R.L.  
Via 1° Maggio n. 32 - 42021 - Bibbiano (RE)  
P. Iva: 01331460350 - Tel. 0522-243072

UBICAZIONE INTERVENTO :

42021 - Bibbiano (RE)  
Via Barboiara sn. - loc. Barco  
Foglio n. 4 Mappale 136, 228 e 229

SCALA :

1:50

TAVOLA :

2


DATA :

Ago.  
2019

Particolari attraversamenti

# PROGETTO

SOVRAPPASSO OLEODOTTO  
 STD/POL/050  
 ATTRAVERSAMENTO N. 2 SU MAPPALE 228 / 229

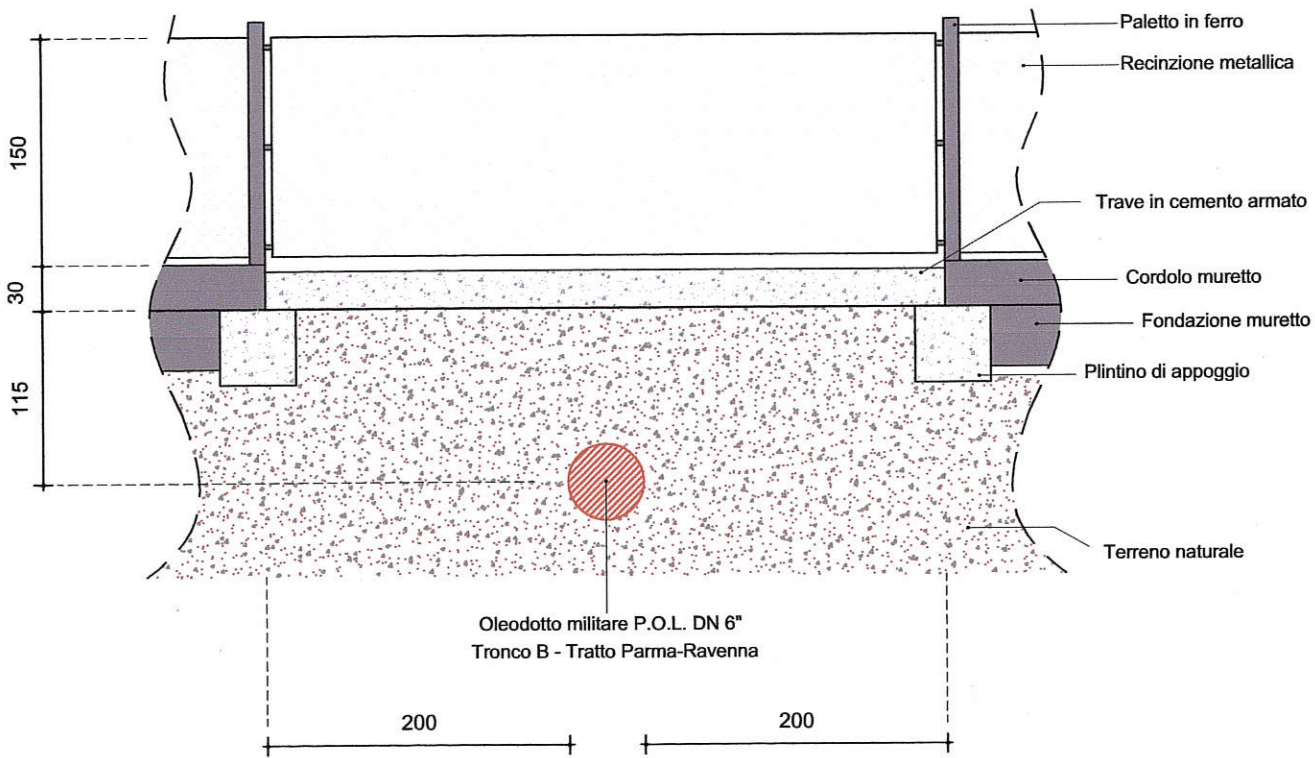

SOVRAPPASSO OLEODOTTO  
 STD/POL/050  
 ATTRAVERSAMENTO N. 1 SU MAPPALE 136 / 228

