




PROSPETTO NORD

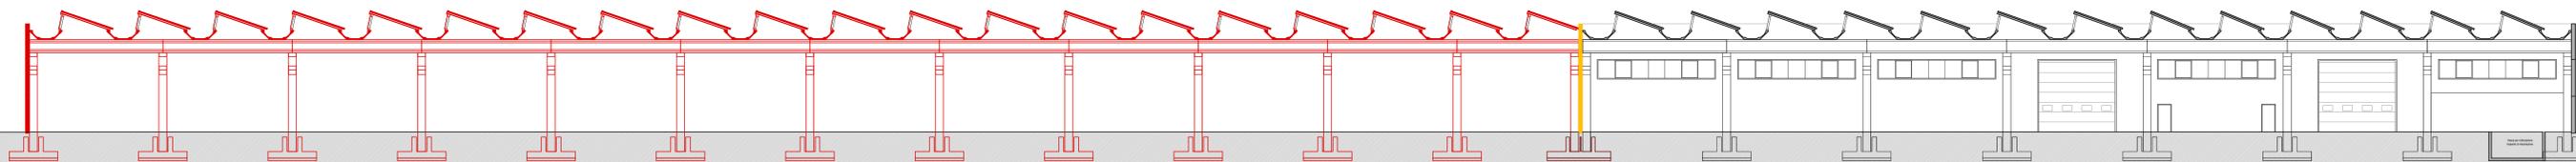


SEZIONE A-A

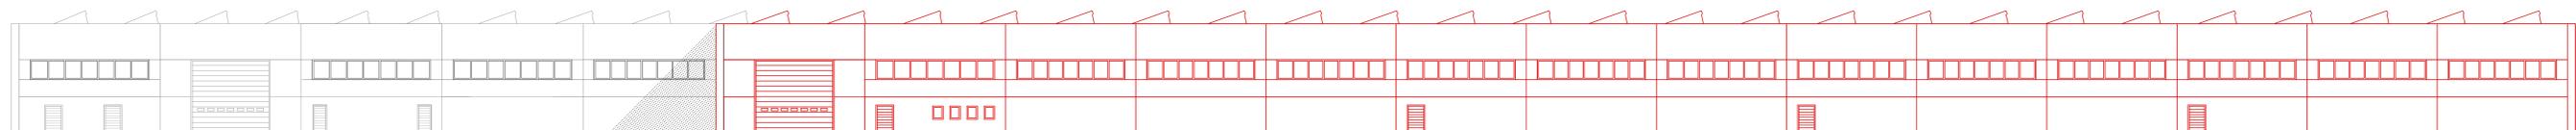


PROSPETTO SUD

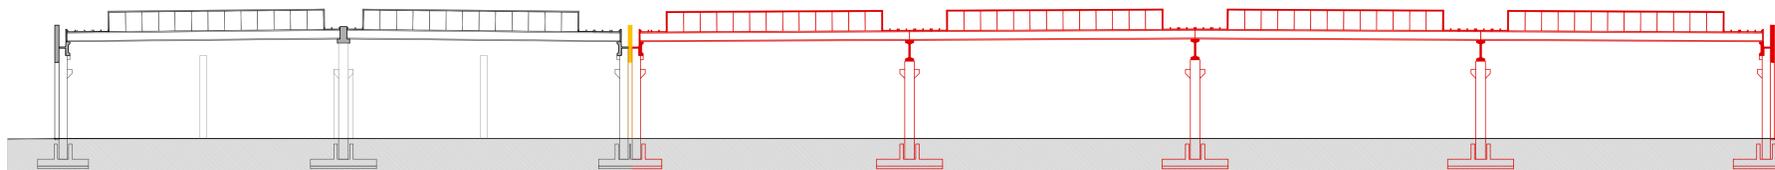

SEZIONE B-B

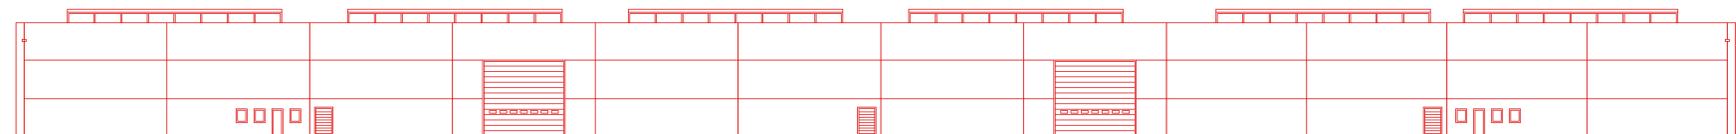

PROSPETTO EST

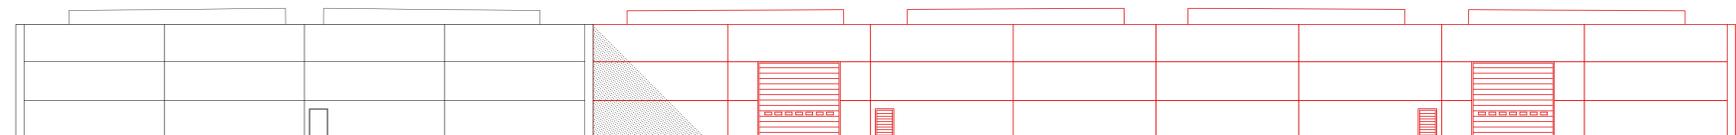

PROSPETTO OVEST

Provincia di Reggio Emilia
COMUNE DI BIBBIANO

PERMESSO DI COSTRUIRE

Oggetto:
PROCEDIMENTO UNICO PER LA
DELOCALIZZAZIONE ED AMPLIAMENTO DI
ATTIVITA' PRODUTTIVA ESISTENTE NEL
TERRITORIO COMUNALE (art.53 L.R. 24/2017)

Proprietà:
LAPIPLAST s.r.l.
Leg. Rappresentante Campanini Vaifro
via I Maggio 32, Loc. Barco, 42021 Bibbiano (RE)

Ubicazione edificio:
via Barboiara 12/B, località Barco,
42021, Bibbiano (RE)
Foglio n. 4 - Particelle 232, 228, 14, 16, 230.

Data:
DICEMBRE 2021
Agg. 1: FEBBRAIO 2023

23

CONFRONTO
Prospetti e sezioni
Scala 1:200

MODIFICHE INTRODOTTE IN ADEGUAMENTO AL PARERE DELLA CONFERENZA DEI SERVIZI DEL 18.10.2022

STUDIO
BUCCI

Progettista:
BM
GEOM. BUCCI MAURO
VIA BRIDOLINI 6 - 42025 - CAVRAGO (RE)
TEL. 0522 576207 mauro.bucci@geopcc.it