Provincia di Reggio Emilia

COMUNE DI BIBBIANO

PERMESSO DI COSTRUIRE

Oggetto:

PROCEDIMENTO UNICO PER LA DELOCALIZZAZIONE ED AMPLIAMENTO DI ATTIVITA' PRODUTTIVA ESISTENTE NEL TERRITORIO COMUNALE (art.53 L.R. 24/2017)

Proprietà:

LAPIPLAST s.r.l.

Leg. Rappresentante Campanini Vaifro

via I Maggio 32, Loc. Barco, 42021 Bibbiano (RE)

Ubicazione edificio:

via Barboiara 12/B, località Barco,

42021, Bibbiano (RE)

Foglio n. 4 - Particelle 232, 228, 14, 16, 230.

24

CONFRONTO

Planimetria Generale

Scala 1:500

Data:

DICEMBRE 2021

Agg. 1: FEBBRAIO 2023

MODIFICHE INTRODOTTE IN ADEGUAMENTO AL PARERE DELLA CONFERENZA DEI SERVIZI DEL 18.10.2022

STUDIO BUCCI

Progettista:
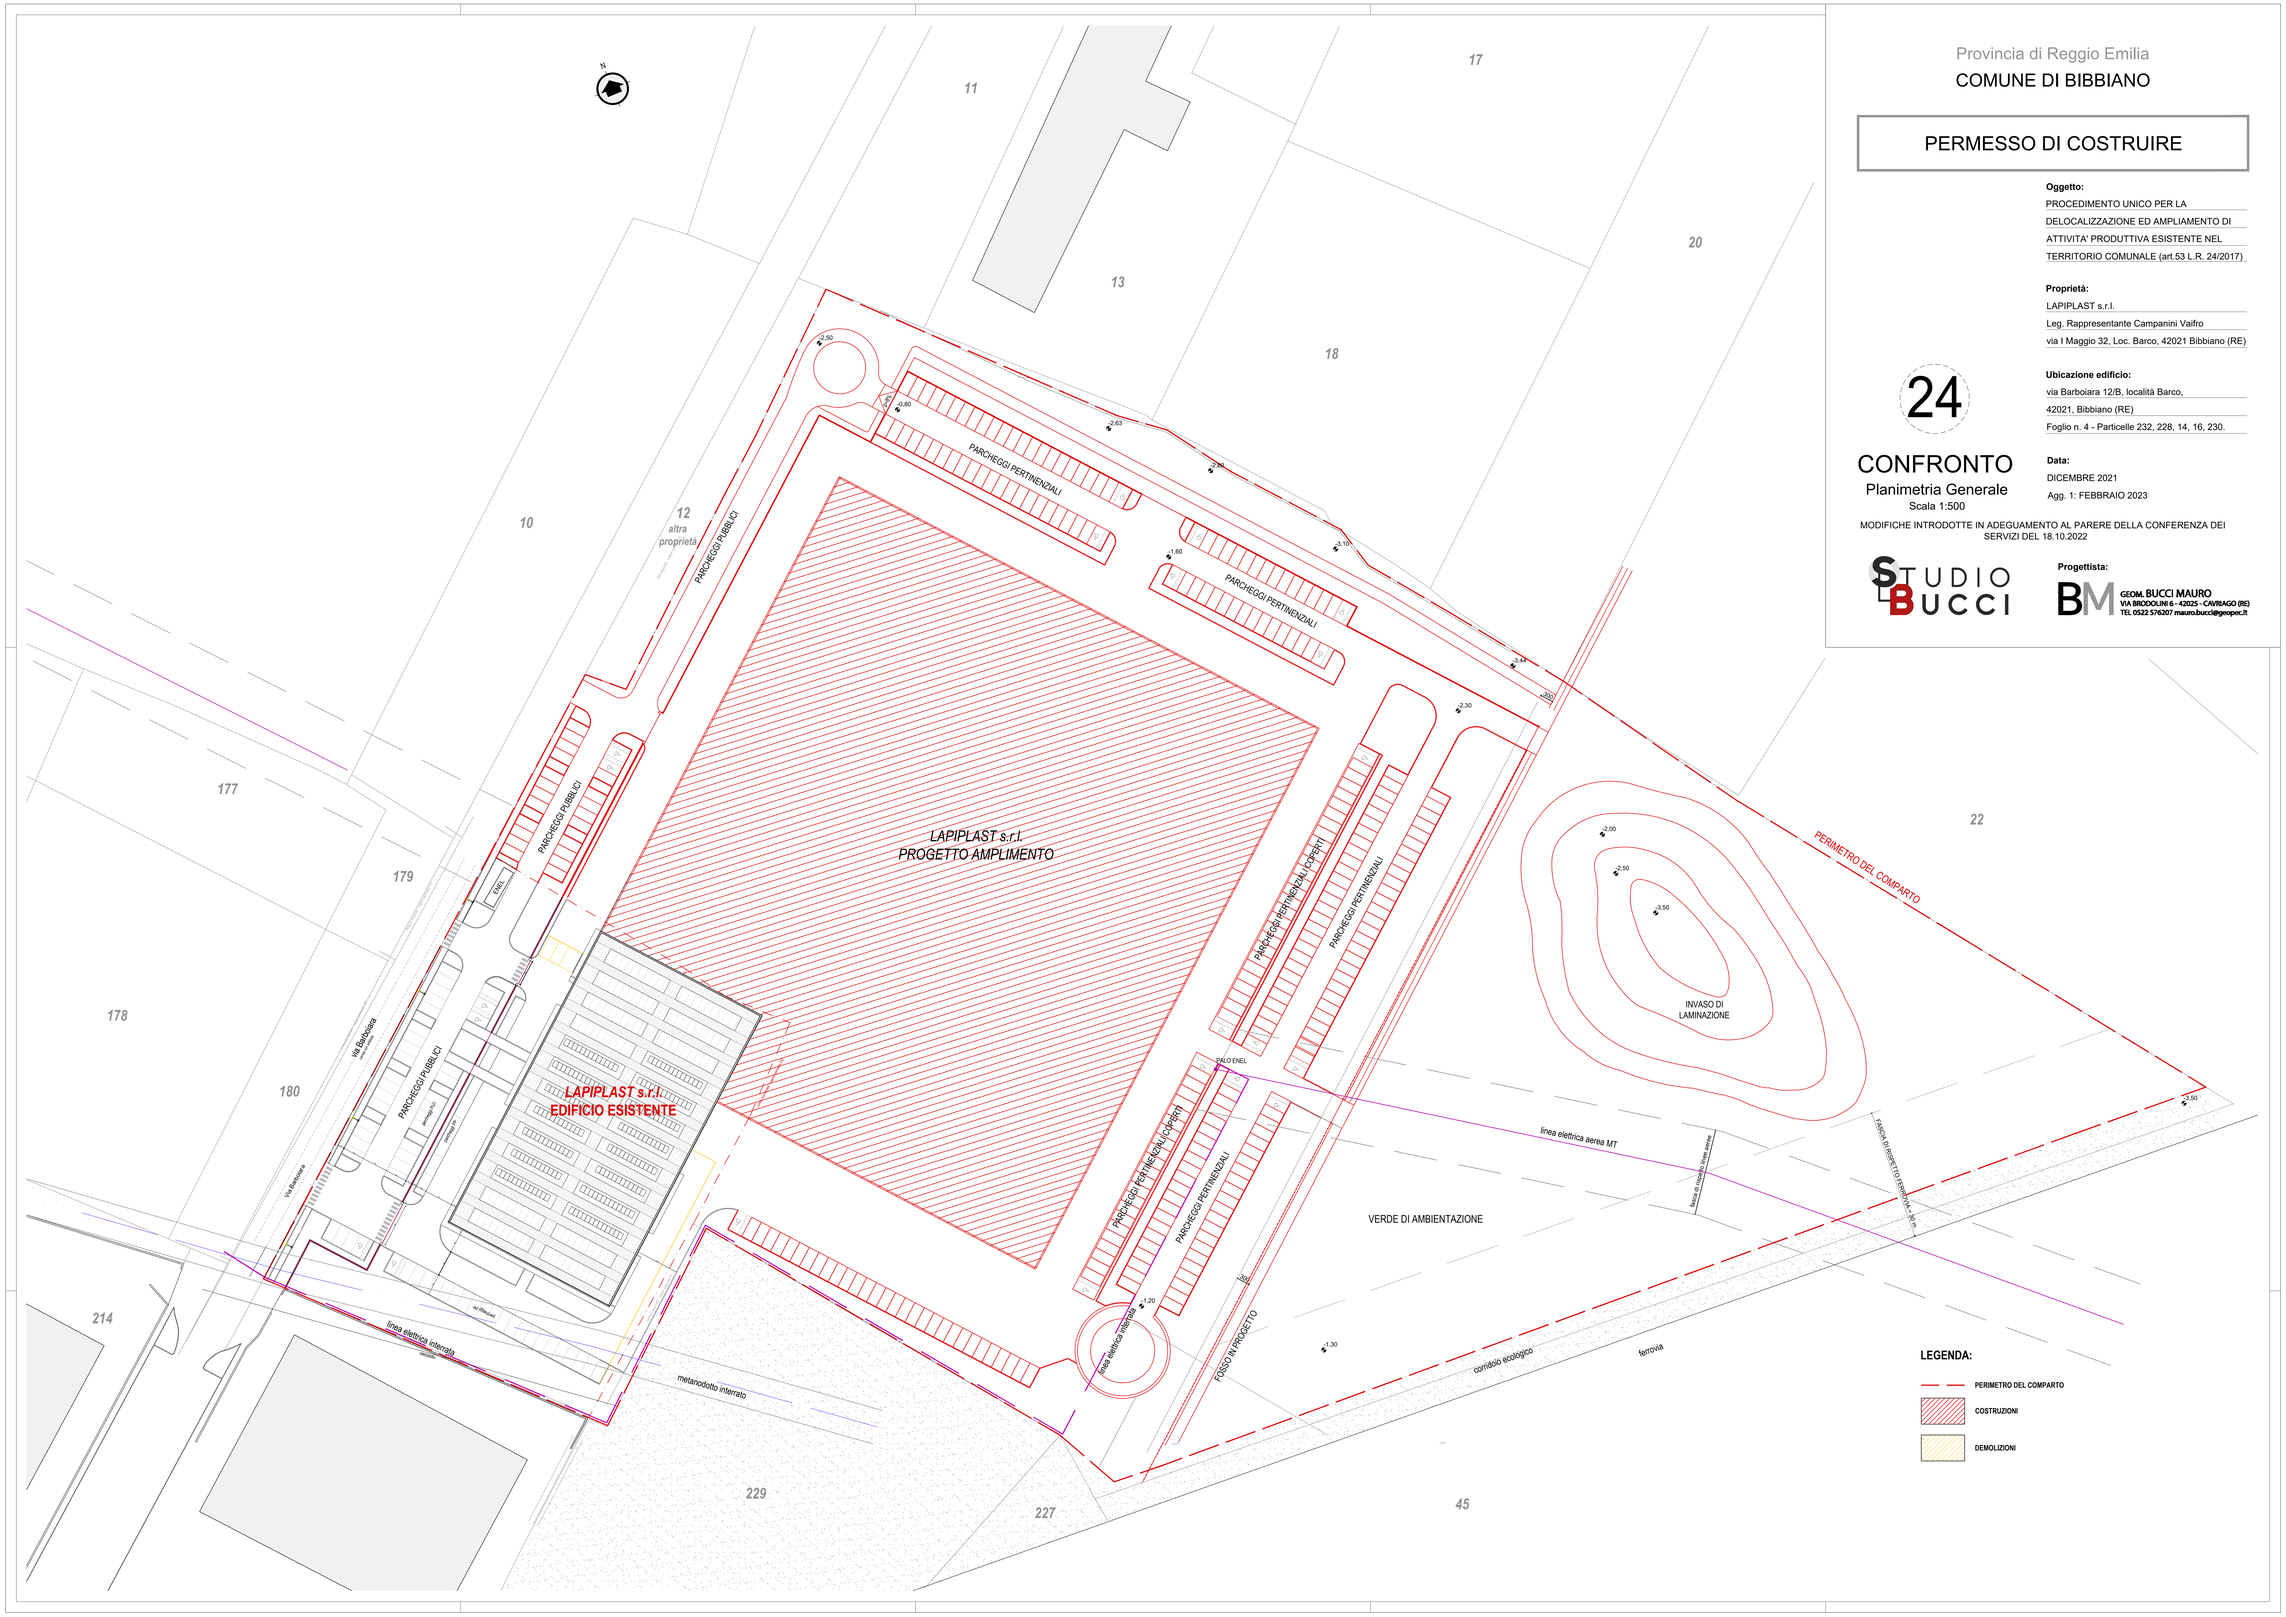
GEOM. BUCCI MAURO
VIA BRODOLINI 6 - 42025 - CAVRIAGO (RE)
TEL 0522 576207 mauro.bucci@geopec.it