

PERMESSO DI COSTRUIRE

Oggetto:
PROCEDIMENTO UNICO PER LA
DELOCALIZZAZIONE ED AMPLIAMENTO DI
ATTIVITA' PRODUTTIVA ESISTENTE NEL
TERRITORIO COMUNALE (art.53 L.R. 24/2017)

Proprietà:
LAPIPLAST s.r.l.
Leg. Rappresentante Campanini Vaifro
via I Maggio 32, Loc. Barco, 42021 Bibbiano (RE)

Ubicazione edificio:
via Barboiara 12/B, località. Barco,
42021, Bibbiano (RE)
Foglio n. 4 - Particelle 232, 14, 16, 228, 230


Data:
DICEMBRE 2021
Agg. 1: FEBBRAIO 2023

Progettista:
BM GEOM. BUCCI MAURO
VIA BRODOLINI 6 - 42025 - CAVRIAGO (RE)
TEL 0522 576207 mauro.bucci@geopec.it


26

PROFILI
IMPIANTO
FOGNARIO


STUDIO
BUCCI

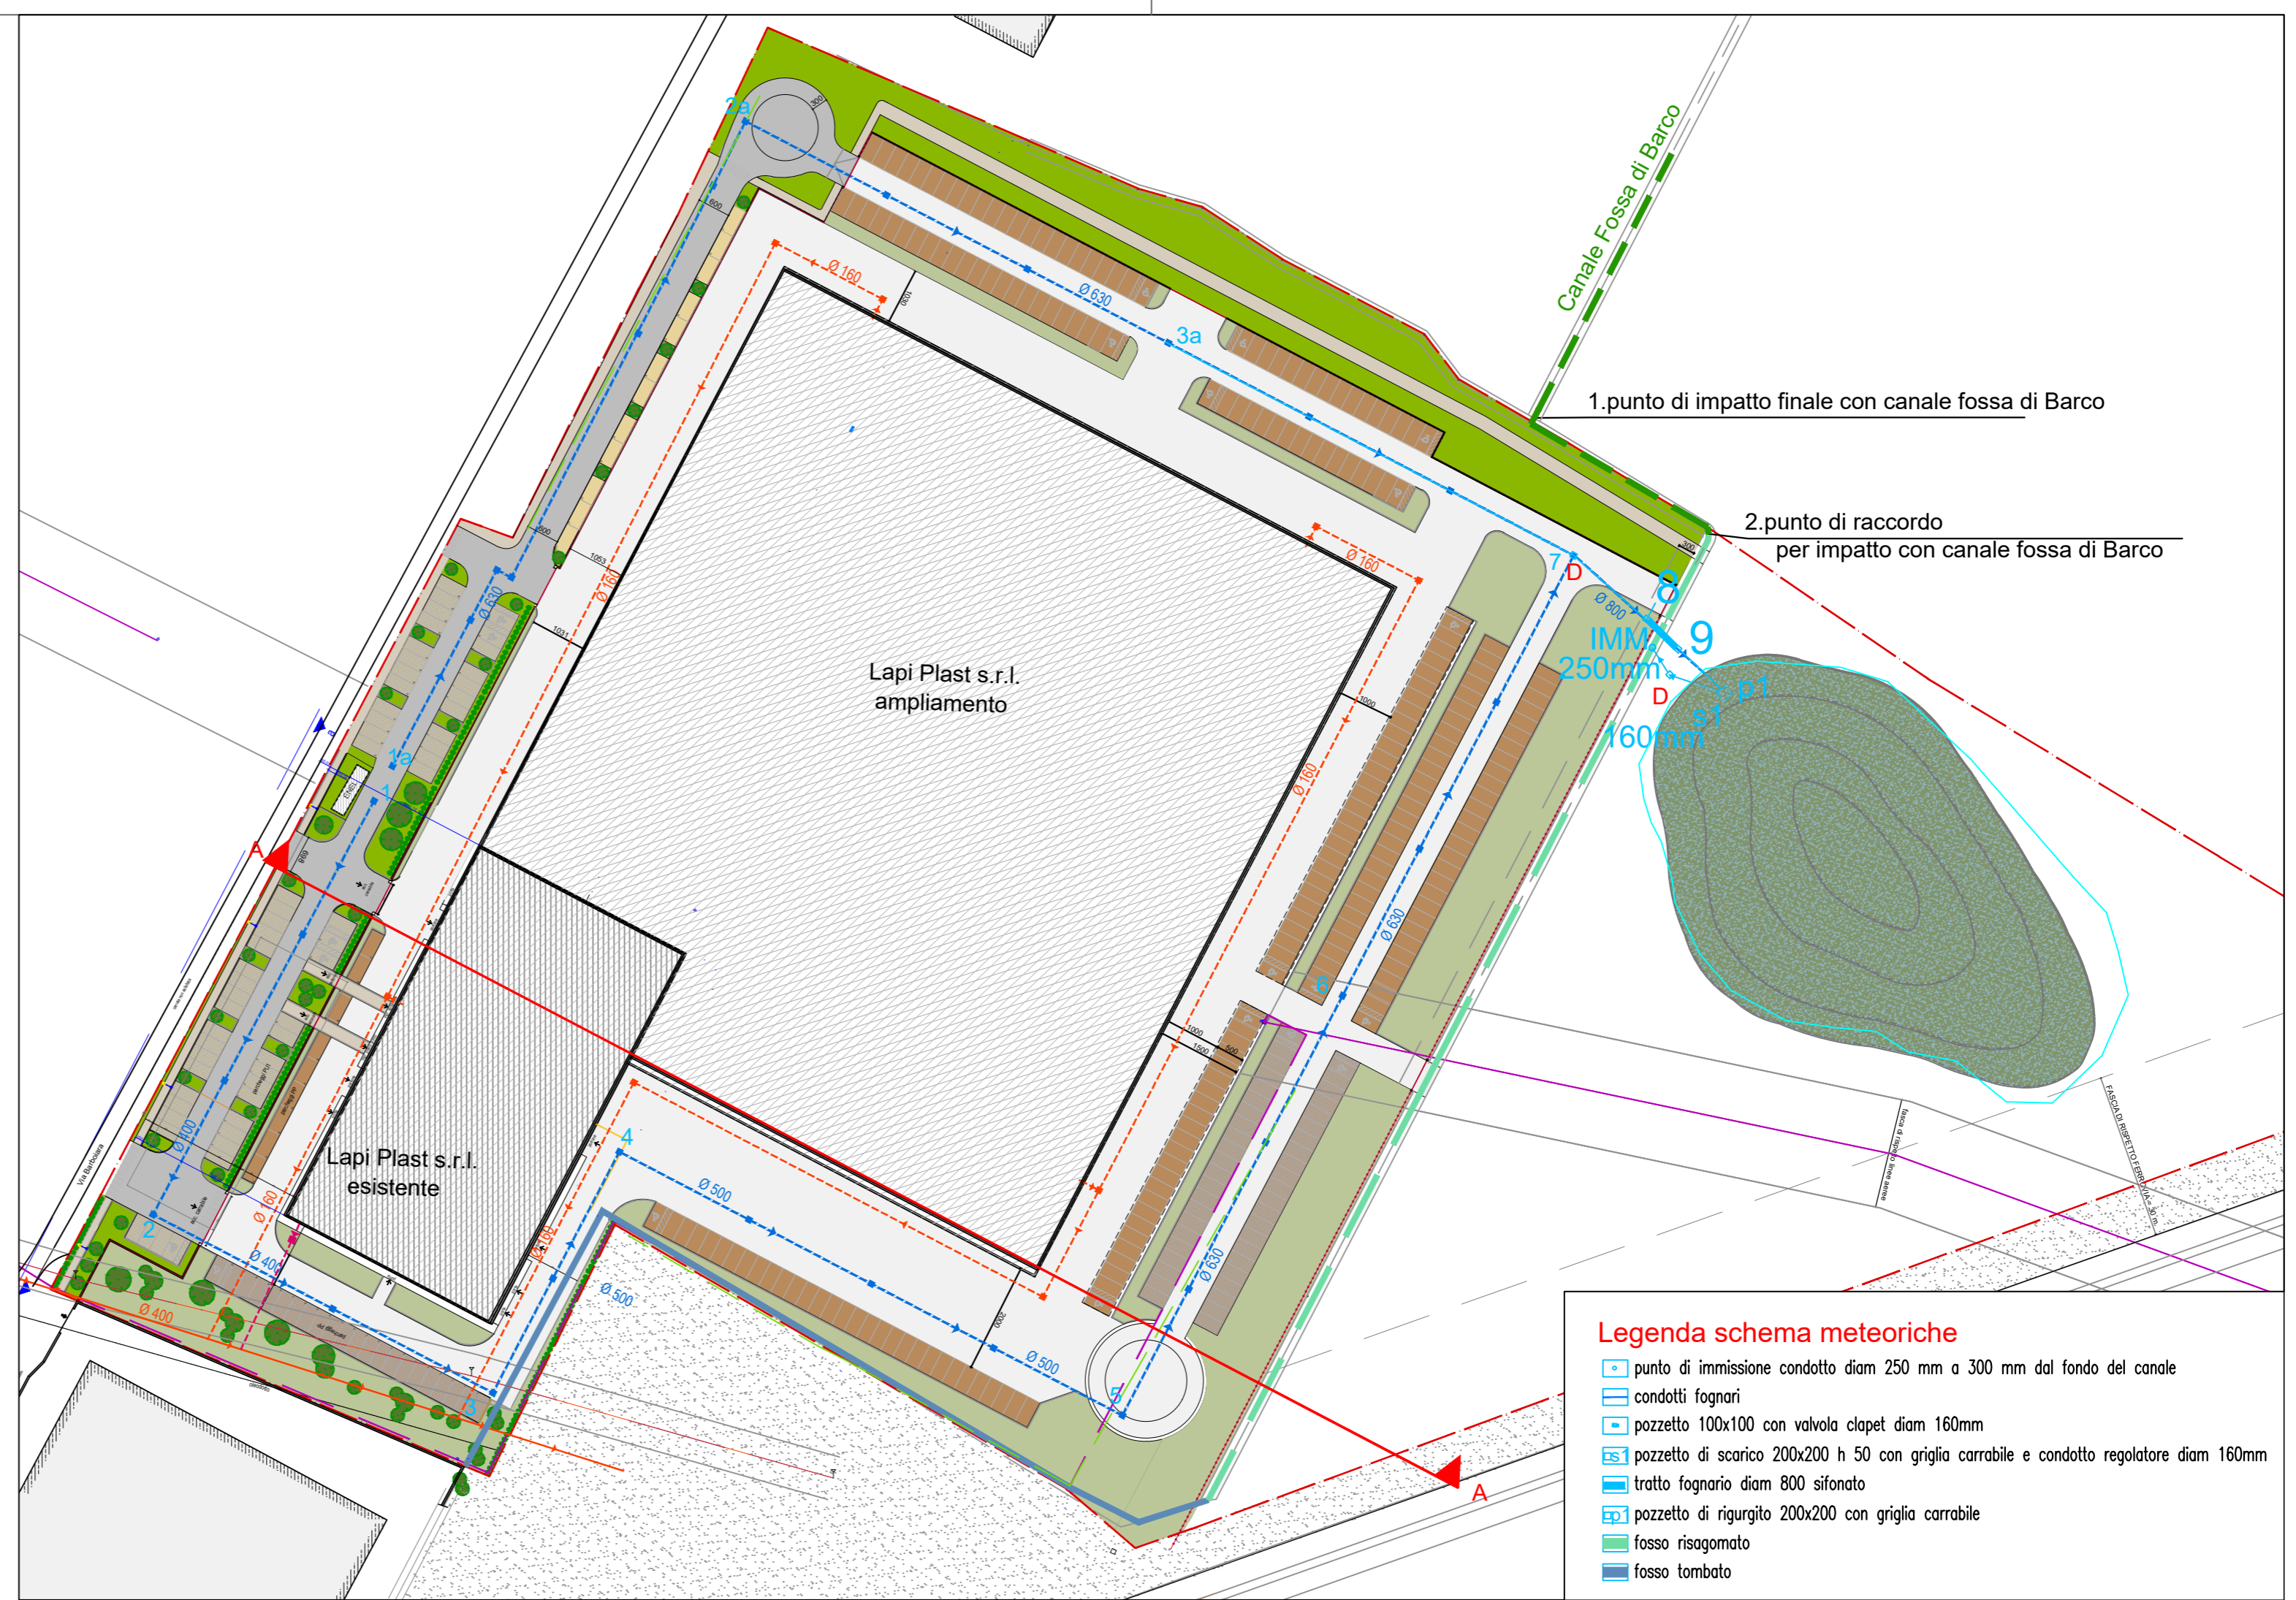


- Legenda schema meteoriche**
- punto di immissione condotto diam 250 mm a 300 mm dal fondo del canale
 - condotti fognari
 - pozzetto 100x100 con valvola clapet diam 160mm
 - pozzetto di scarico 200x200 h 50 con griglia carrabile e condotto regolatore diam 160mm
 - tratto fognario diam 800 sifonato
 - pozzetto di riurgito 200x200 con griglia carrabile
 - fosso risagomato
 - fosso tombato

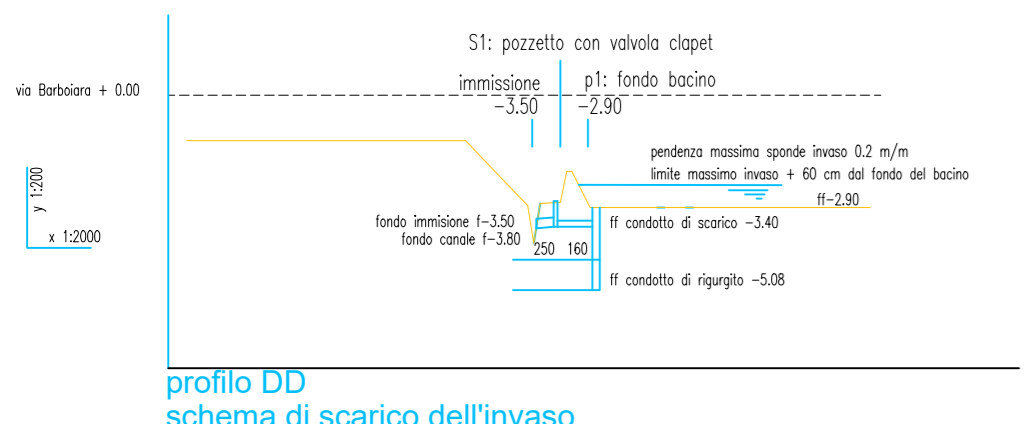


profilo DD
schema di scarico dell'invaso

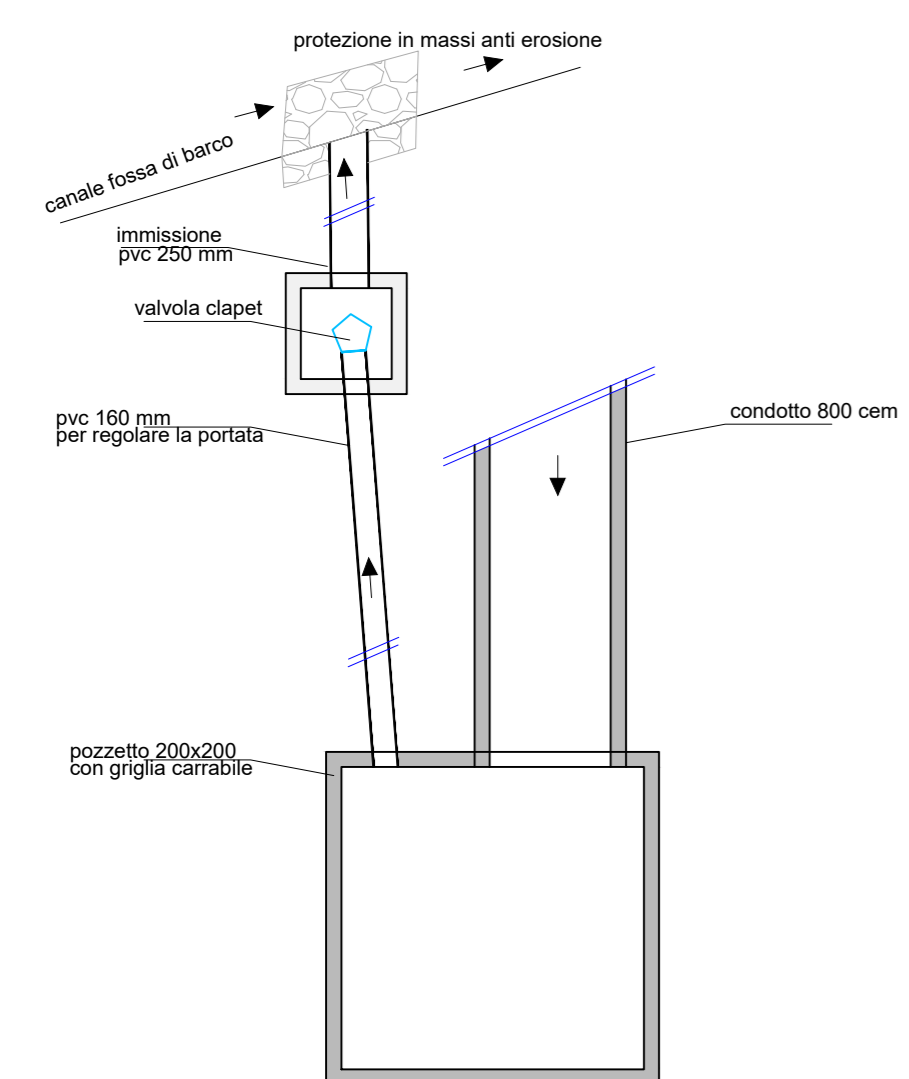


particolare scarico scala 1:50
vista in pianta

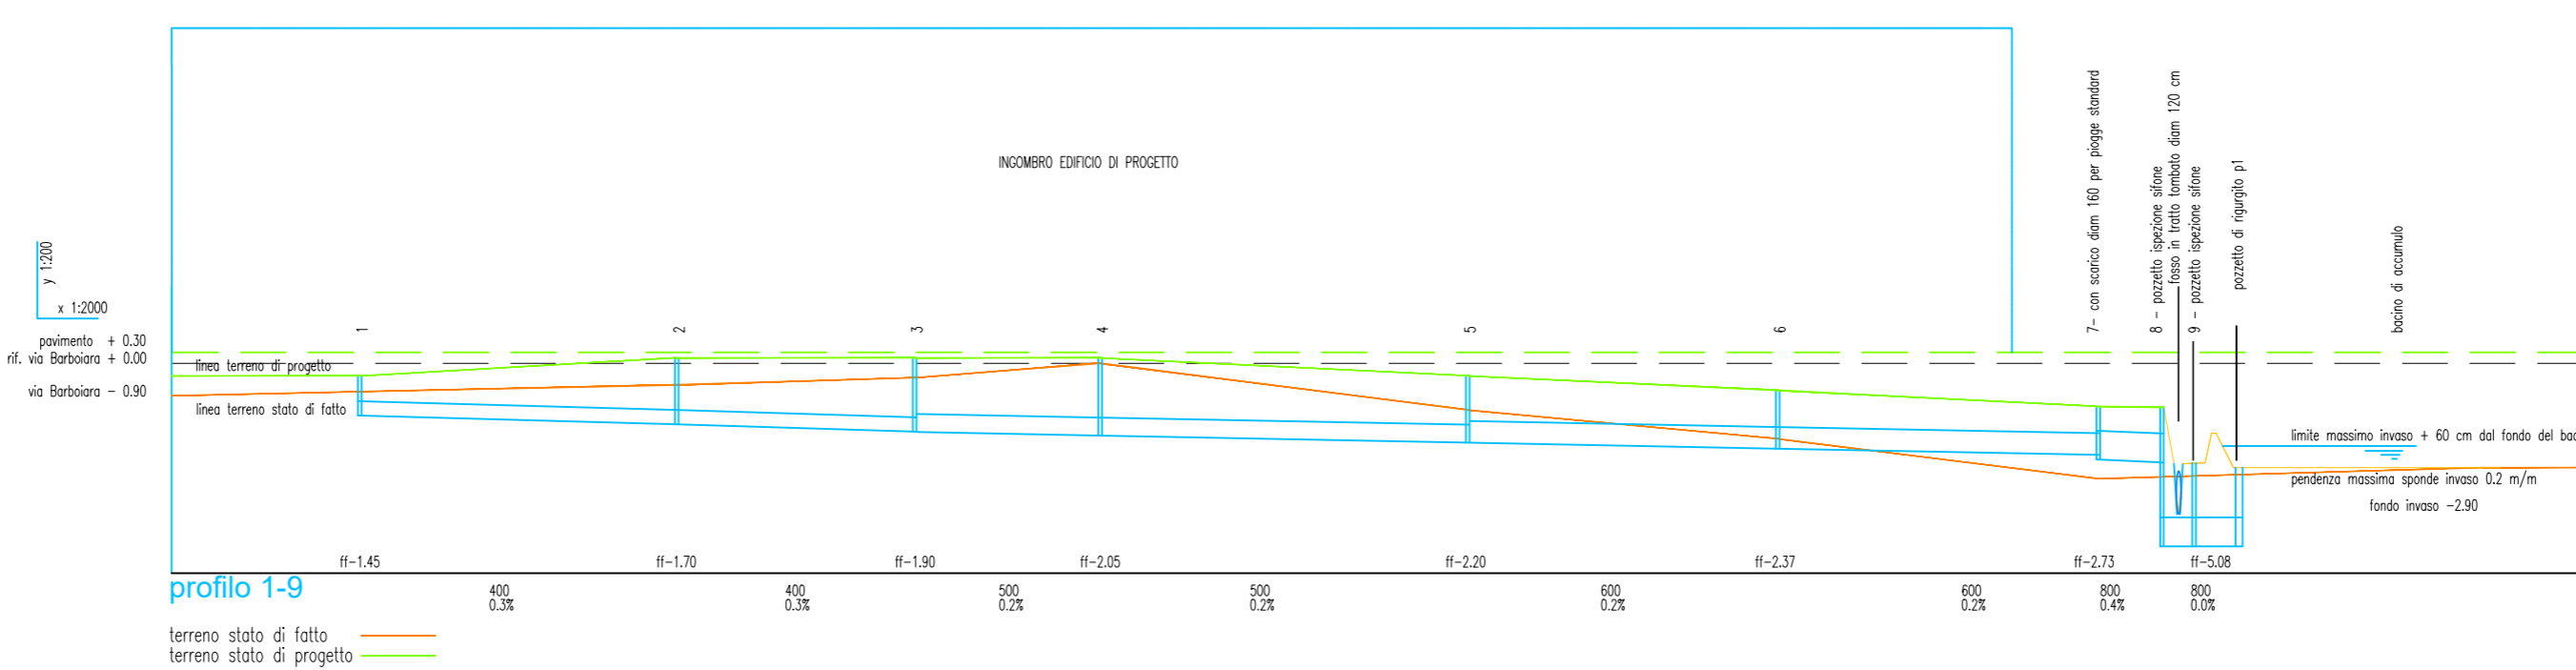


profilo 1-9

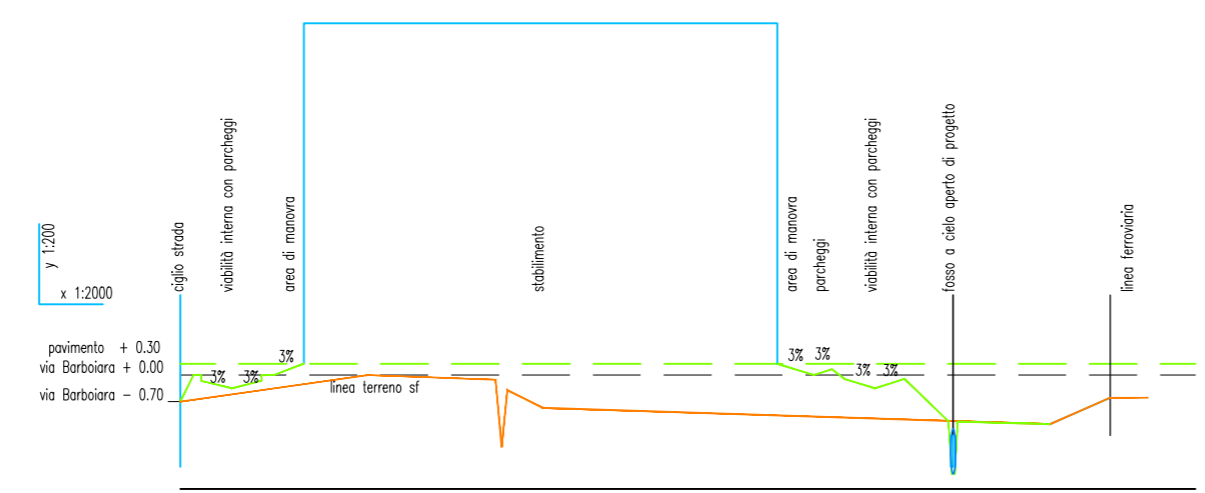

sezione AA

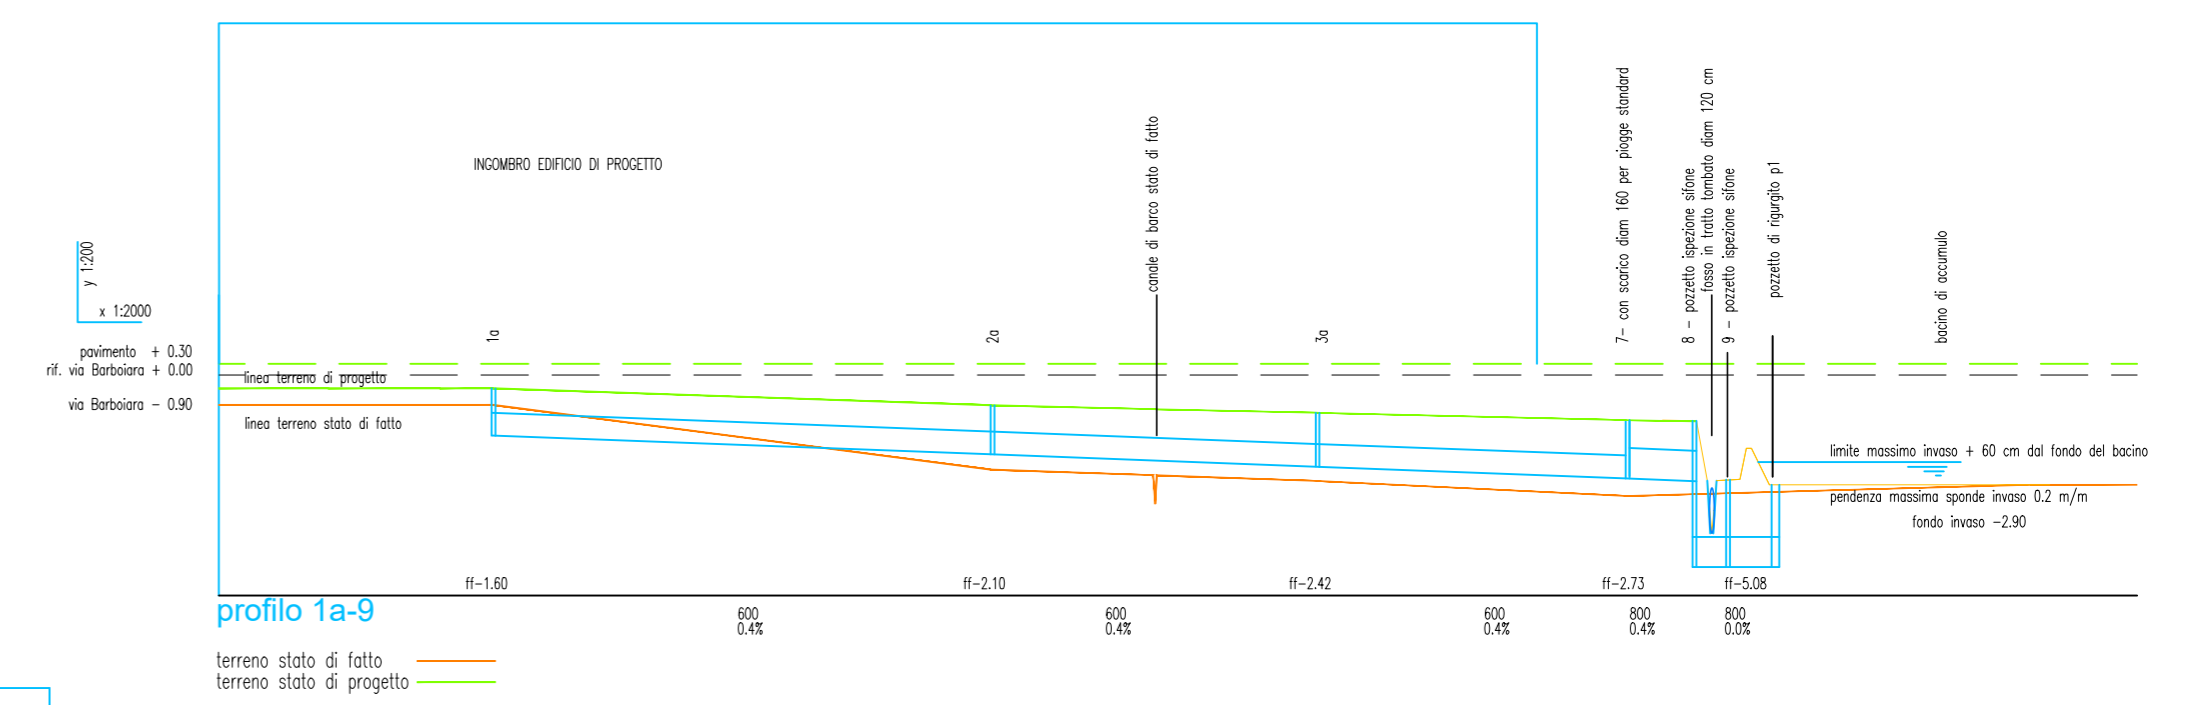

profilo 1a-9

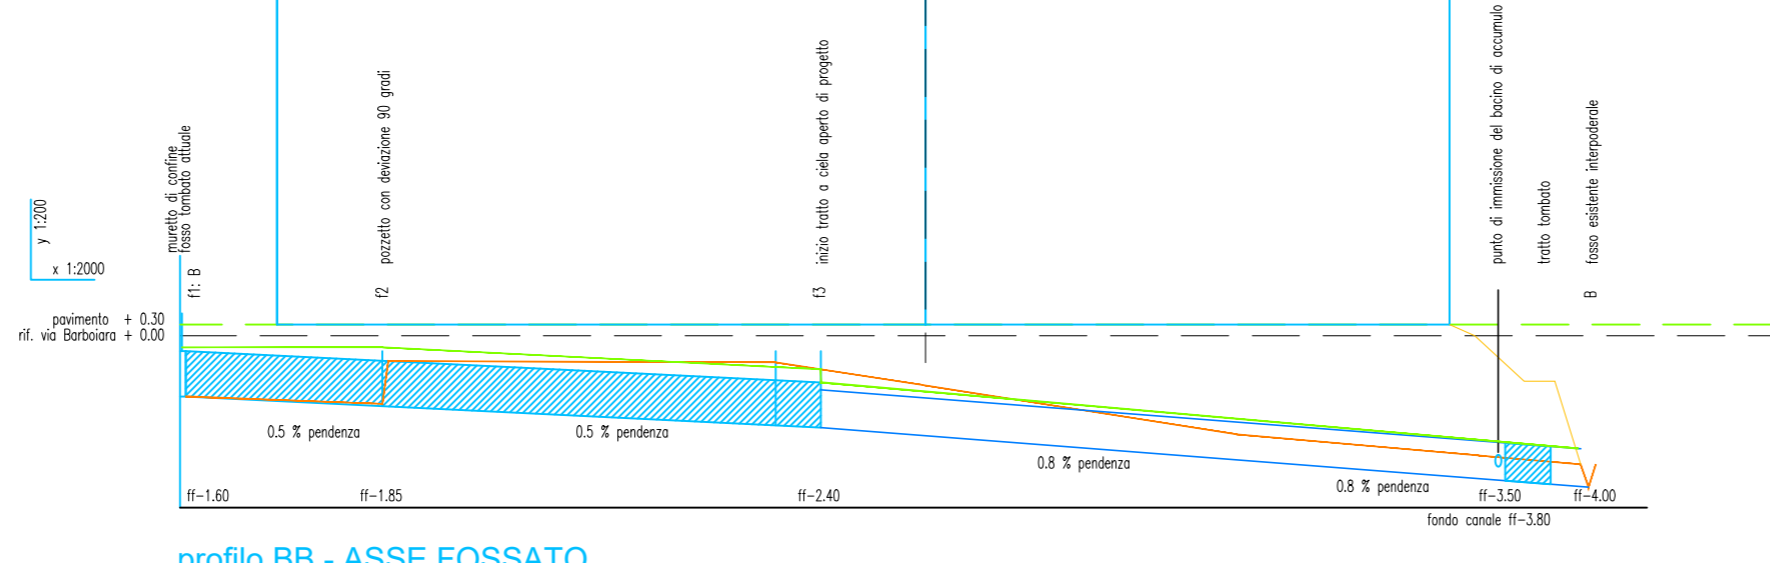

profilo BB - ASSE FOSSATO