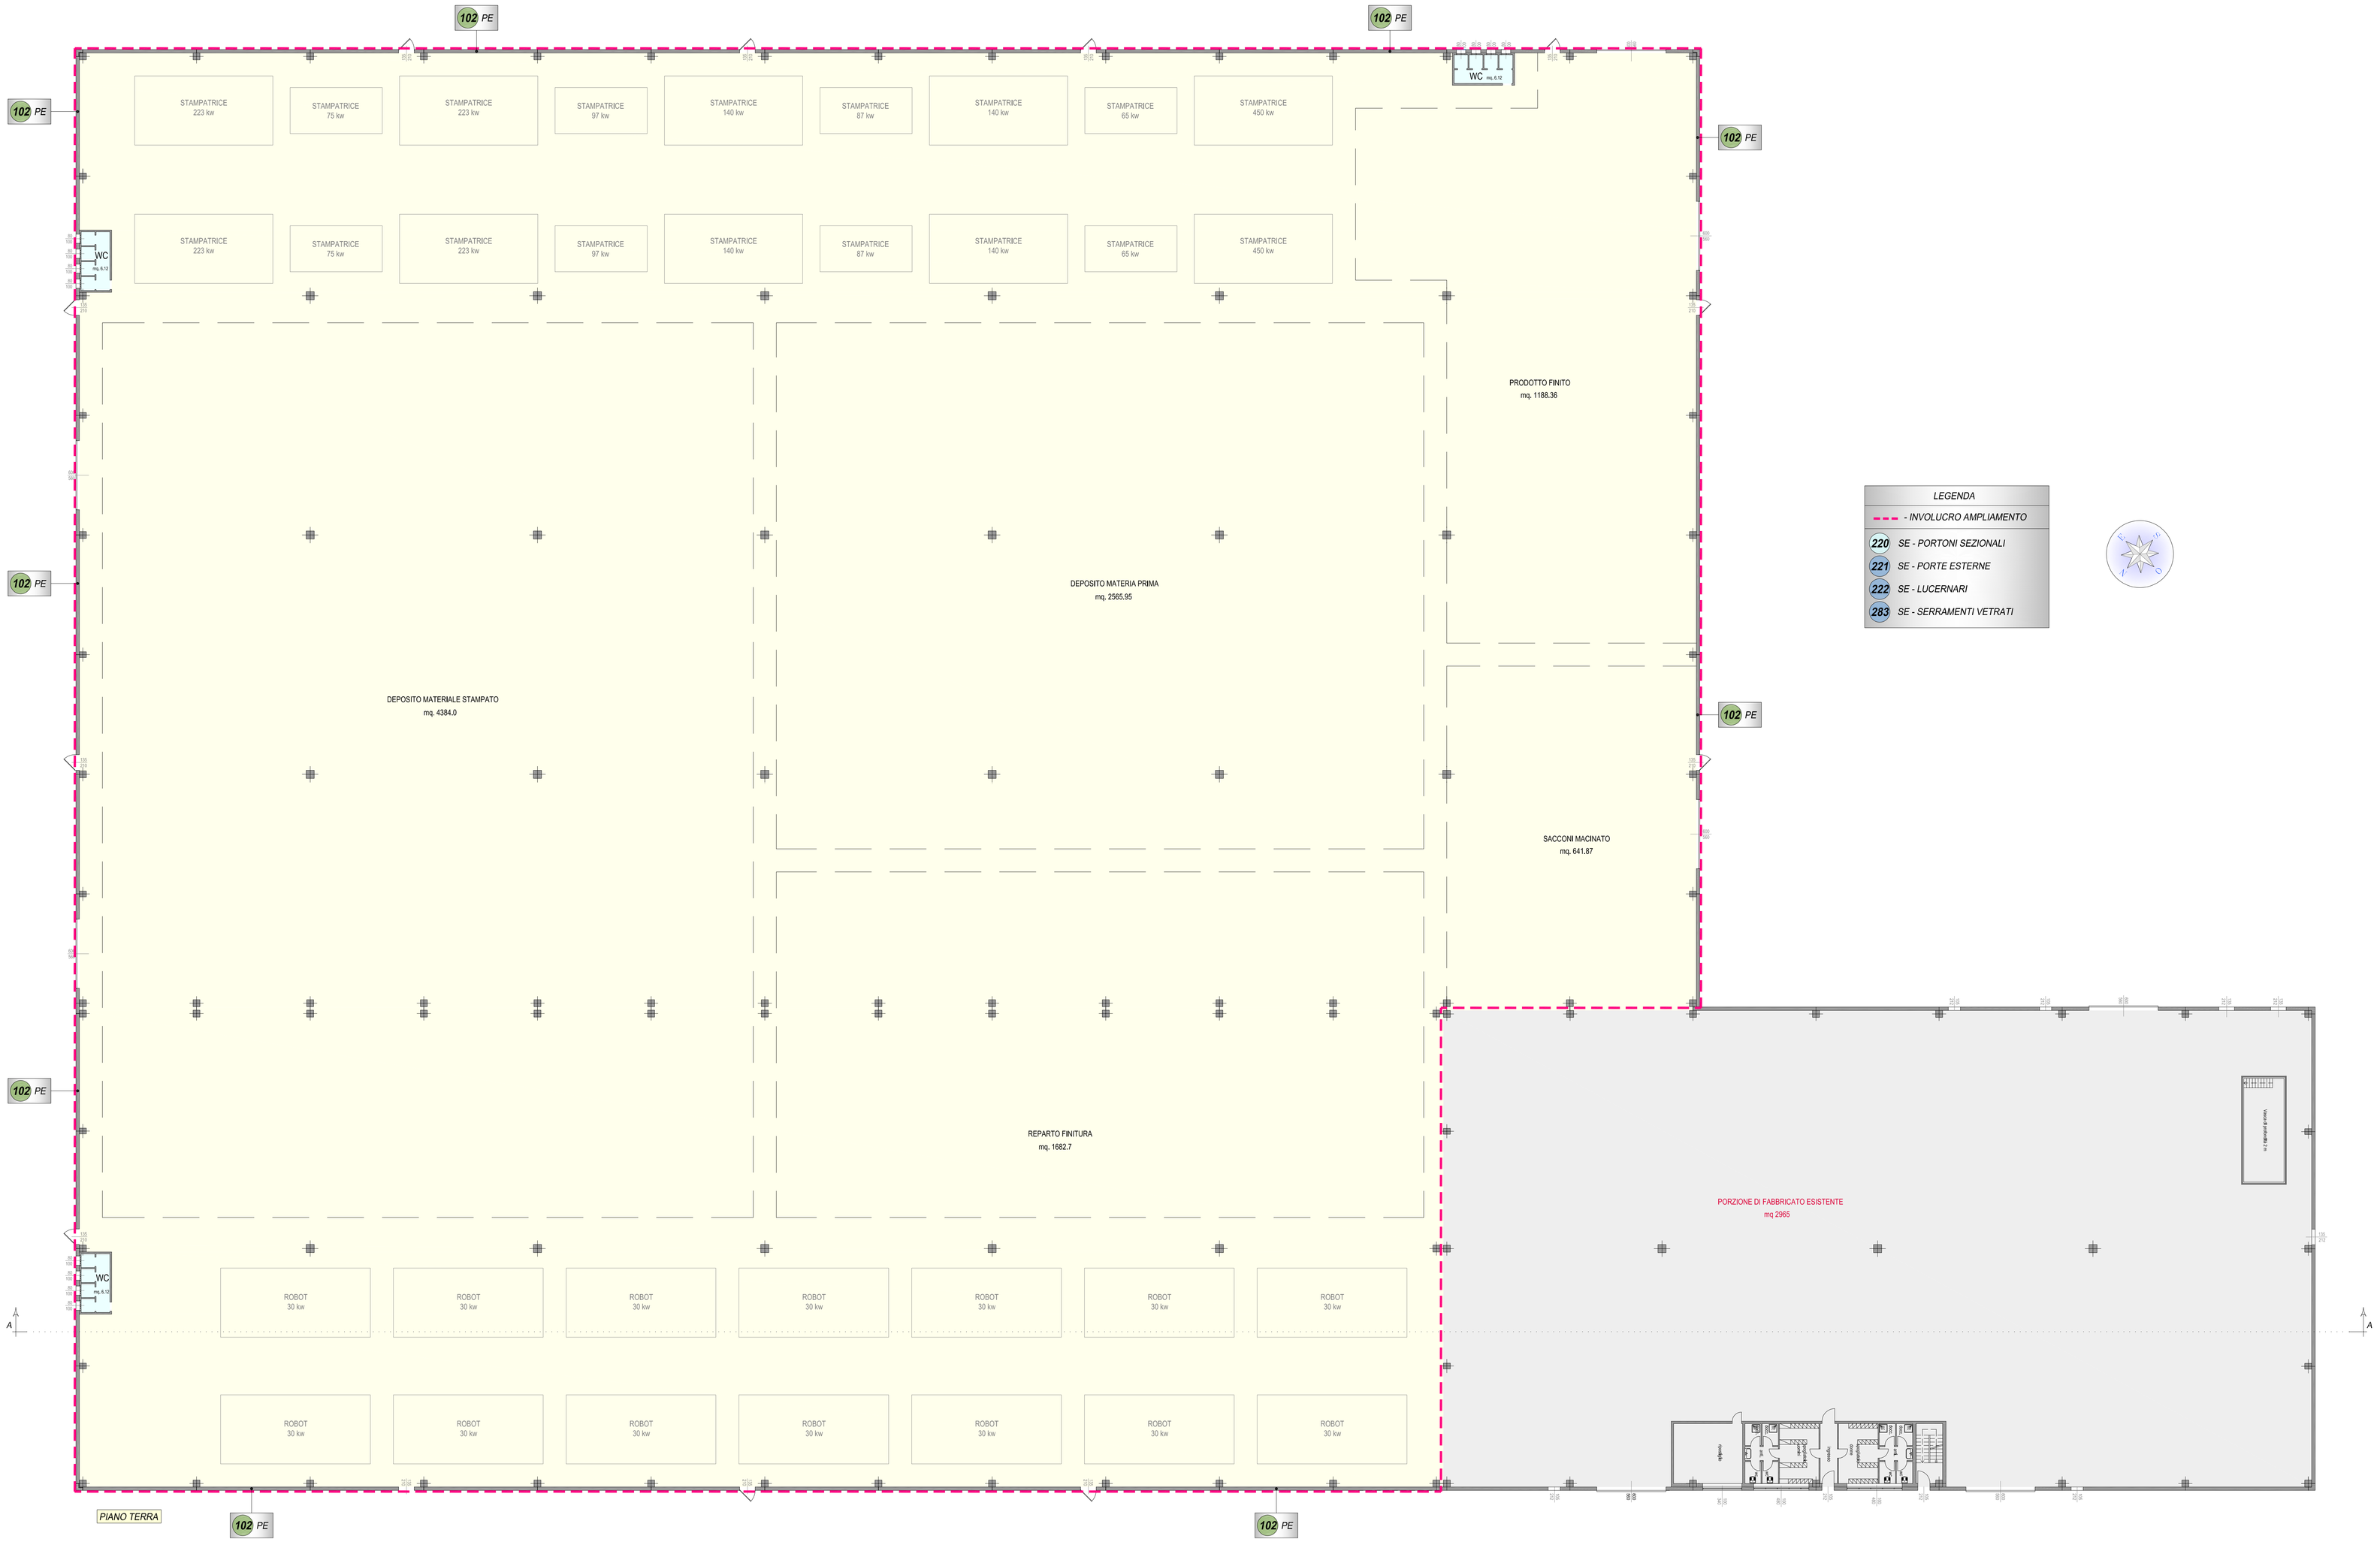

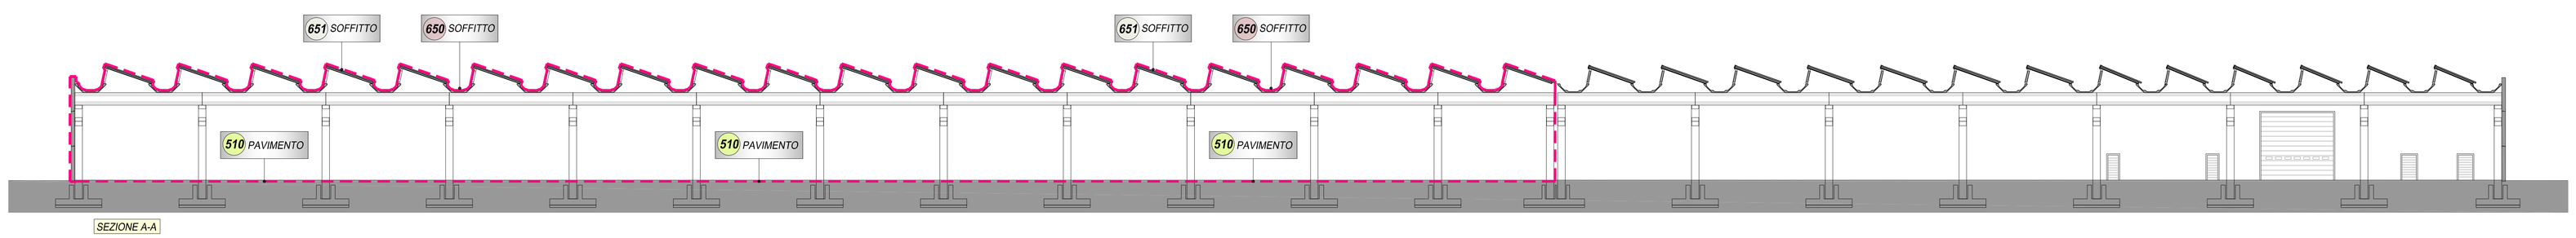

LEGENDA
- - - INVOLUCRO AMPLIAMENTO
220 SE - PORTONI SEZIONALI
221 SE - PORTE ESTERNE
222 SE - LUCERNARI
283 SE - SERRAMENTI VETRATI

PRATICA EDILIZIA - LEGGE 10

GM Progettazione Energetica

COMMITTENTE:

LAPI PLAST s.r.l.
via 1° Maggio n°32,
loc. Barco - Bibbiano (R.E.)

OGGETTO:

Nuova sede
LAPI PLAST s.r.l.
via Barbolara n°1,
loc. Barco - Bibbiano (R.E.)

IMPIANTO:

INVOLUCRO TERMICO
AMPLIAMENTO

PIANO TERRA
SEZIONE A-A

Codice progetto:
2 5 0 1 7 - P E

M 01.01

DATA: 08 LUGLIO 2019
SCALA: 1:200

REVISIONE:
1: ..... 5: .....
2: ..... 6: .....
3: ..... 7: .....
4: ..... 8: .....

IL PROGETTISTA:

Ing. Giancarlo Manghi

Studio Ing. Giancarlo Manghi - Ordine prov. RE n.1 Andata n.63 - 42122 Reggio Emilia - cell. 335/7816408 - e-mail: info@manghigiancarlo@gmail.net

RIPRODUZIONE ANCHE PARZIALE VIETATA A TERMINI DI LEGGE