


**LEGENDA**

- corsia pedonale
- corsia carrelli elevatori
- attraversamento pedonale
- punto di raccolta

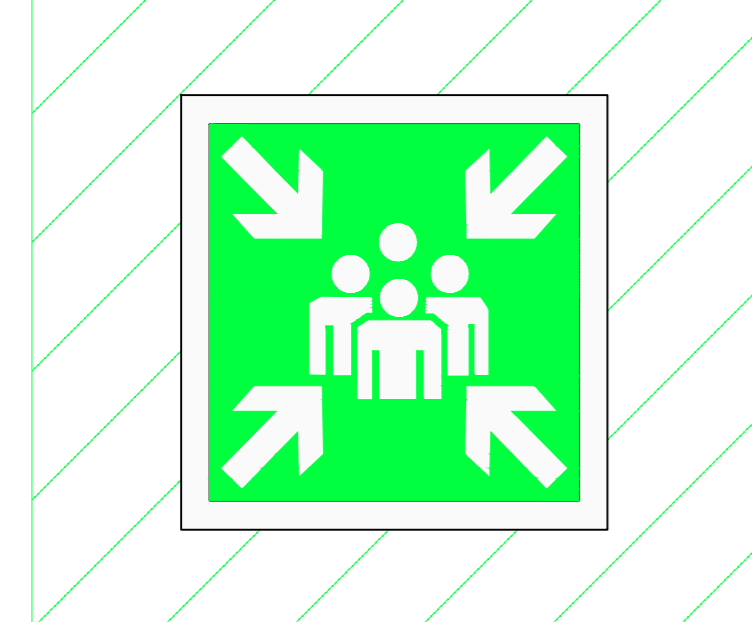

Provincia di Reggio Emilia  
**COMUNE DI BIBBIANO**

**PERMESSO DI COSTRUIRE**

**Oggetto:**  
 PROCEDIMENTO UNICO PER LA  
 DELOCALIZZAZIONE ED AMPLIAMENTO DI  
 ATTIVITA' PRODUTTIVA ESISTENTE NEL  
 TERRITORIO COMUNALE (art. 53 L.R. 24/2017)

**Proprietà:**  
 LAPIPLAST s.r.l.  
 Leg. Rappresentante Campanini Vairo  
 via I Maggio 32, Loc. Barco, 42021 Bibbiano (RE)

**Ubicazione edificio:**  
 via Barboiara 12/B, località Barco,  
 42021, Bibbiano (RE)  
 Foglio n. 4 - Particelle 232, 228, 14, 16, 230.

**Data:**  
 OTTOBRE 2022  
 Agg.1: FEBBRAIO 2023


**35**

**PROGETTO**

**PERCORSI INTERNI**

Pianta  
 Scala 1:200

MODIFICHE INTRODOTTE IN ADEGUAMENTO AL PARERE DELLA CONFERENZA DEI SERVIZI DEL  
 18.10.2022

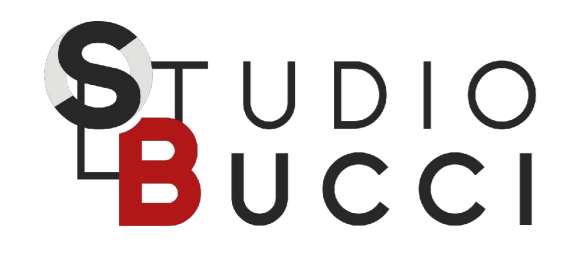

**Progettista:**  
 Ing. Paolo Montermini  
 via Roma, 38 - 42021 Reggio Emilia  
 tel. +39 522 398544 E-mail: paolo.montermini@gmail.com