

PERMESSO DI COSTRUIRE

Oggetto:

PROCEDIMENTO UNICO PER LA
DELOCALIZZAZIONE ED AMPLIAMENTO DI
ATTIVITA' PRODUTTIVA ESISTENTE NEL
TERRITORIO COMUNALE (art.53 L.R. 24/2017)

Proprietà:

LAPIPLAST s.r.l.
Leg. Rappresentante Campanini Vaifro
via I Maggio 32, Loc. Barco, 42021 Bibbiano (RE)

Ubicazione edificio:

via Barboiara 12/B, località Barco,
42021, Bibbiano (RE)
Foglio n. 4 - Particelle 232, 228, 14, 16, 230.

Data:

OTTOBRE 2022
Agg.1: FEBBRAIO 2023

37


DISPOSITIVI
ANTICADUTA
Pianta copertura
Scala 1:500

ELABORATO INTRODOTTO IN ADEGUAMENTO AL PARERE DELLA CONFERENZA DEI SERVIZI DEL 18.10.2022

STUDIO
BUCCI

Progettista:

BM GEOM. BUCCI MAURO
VIA BRODOLINI 6 - 42025 - CAVRIAGO (RE)
TEL 0522 576207 mauro.bucci@geopec.it

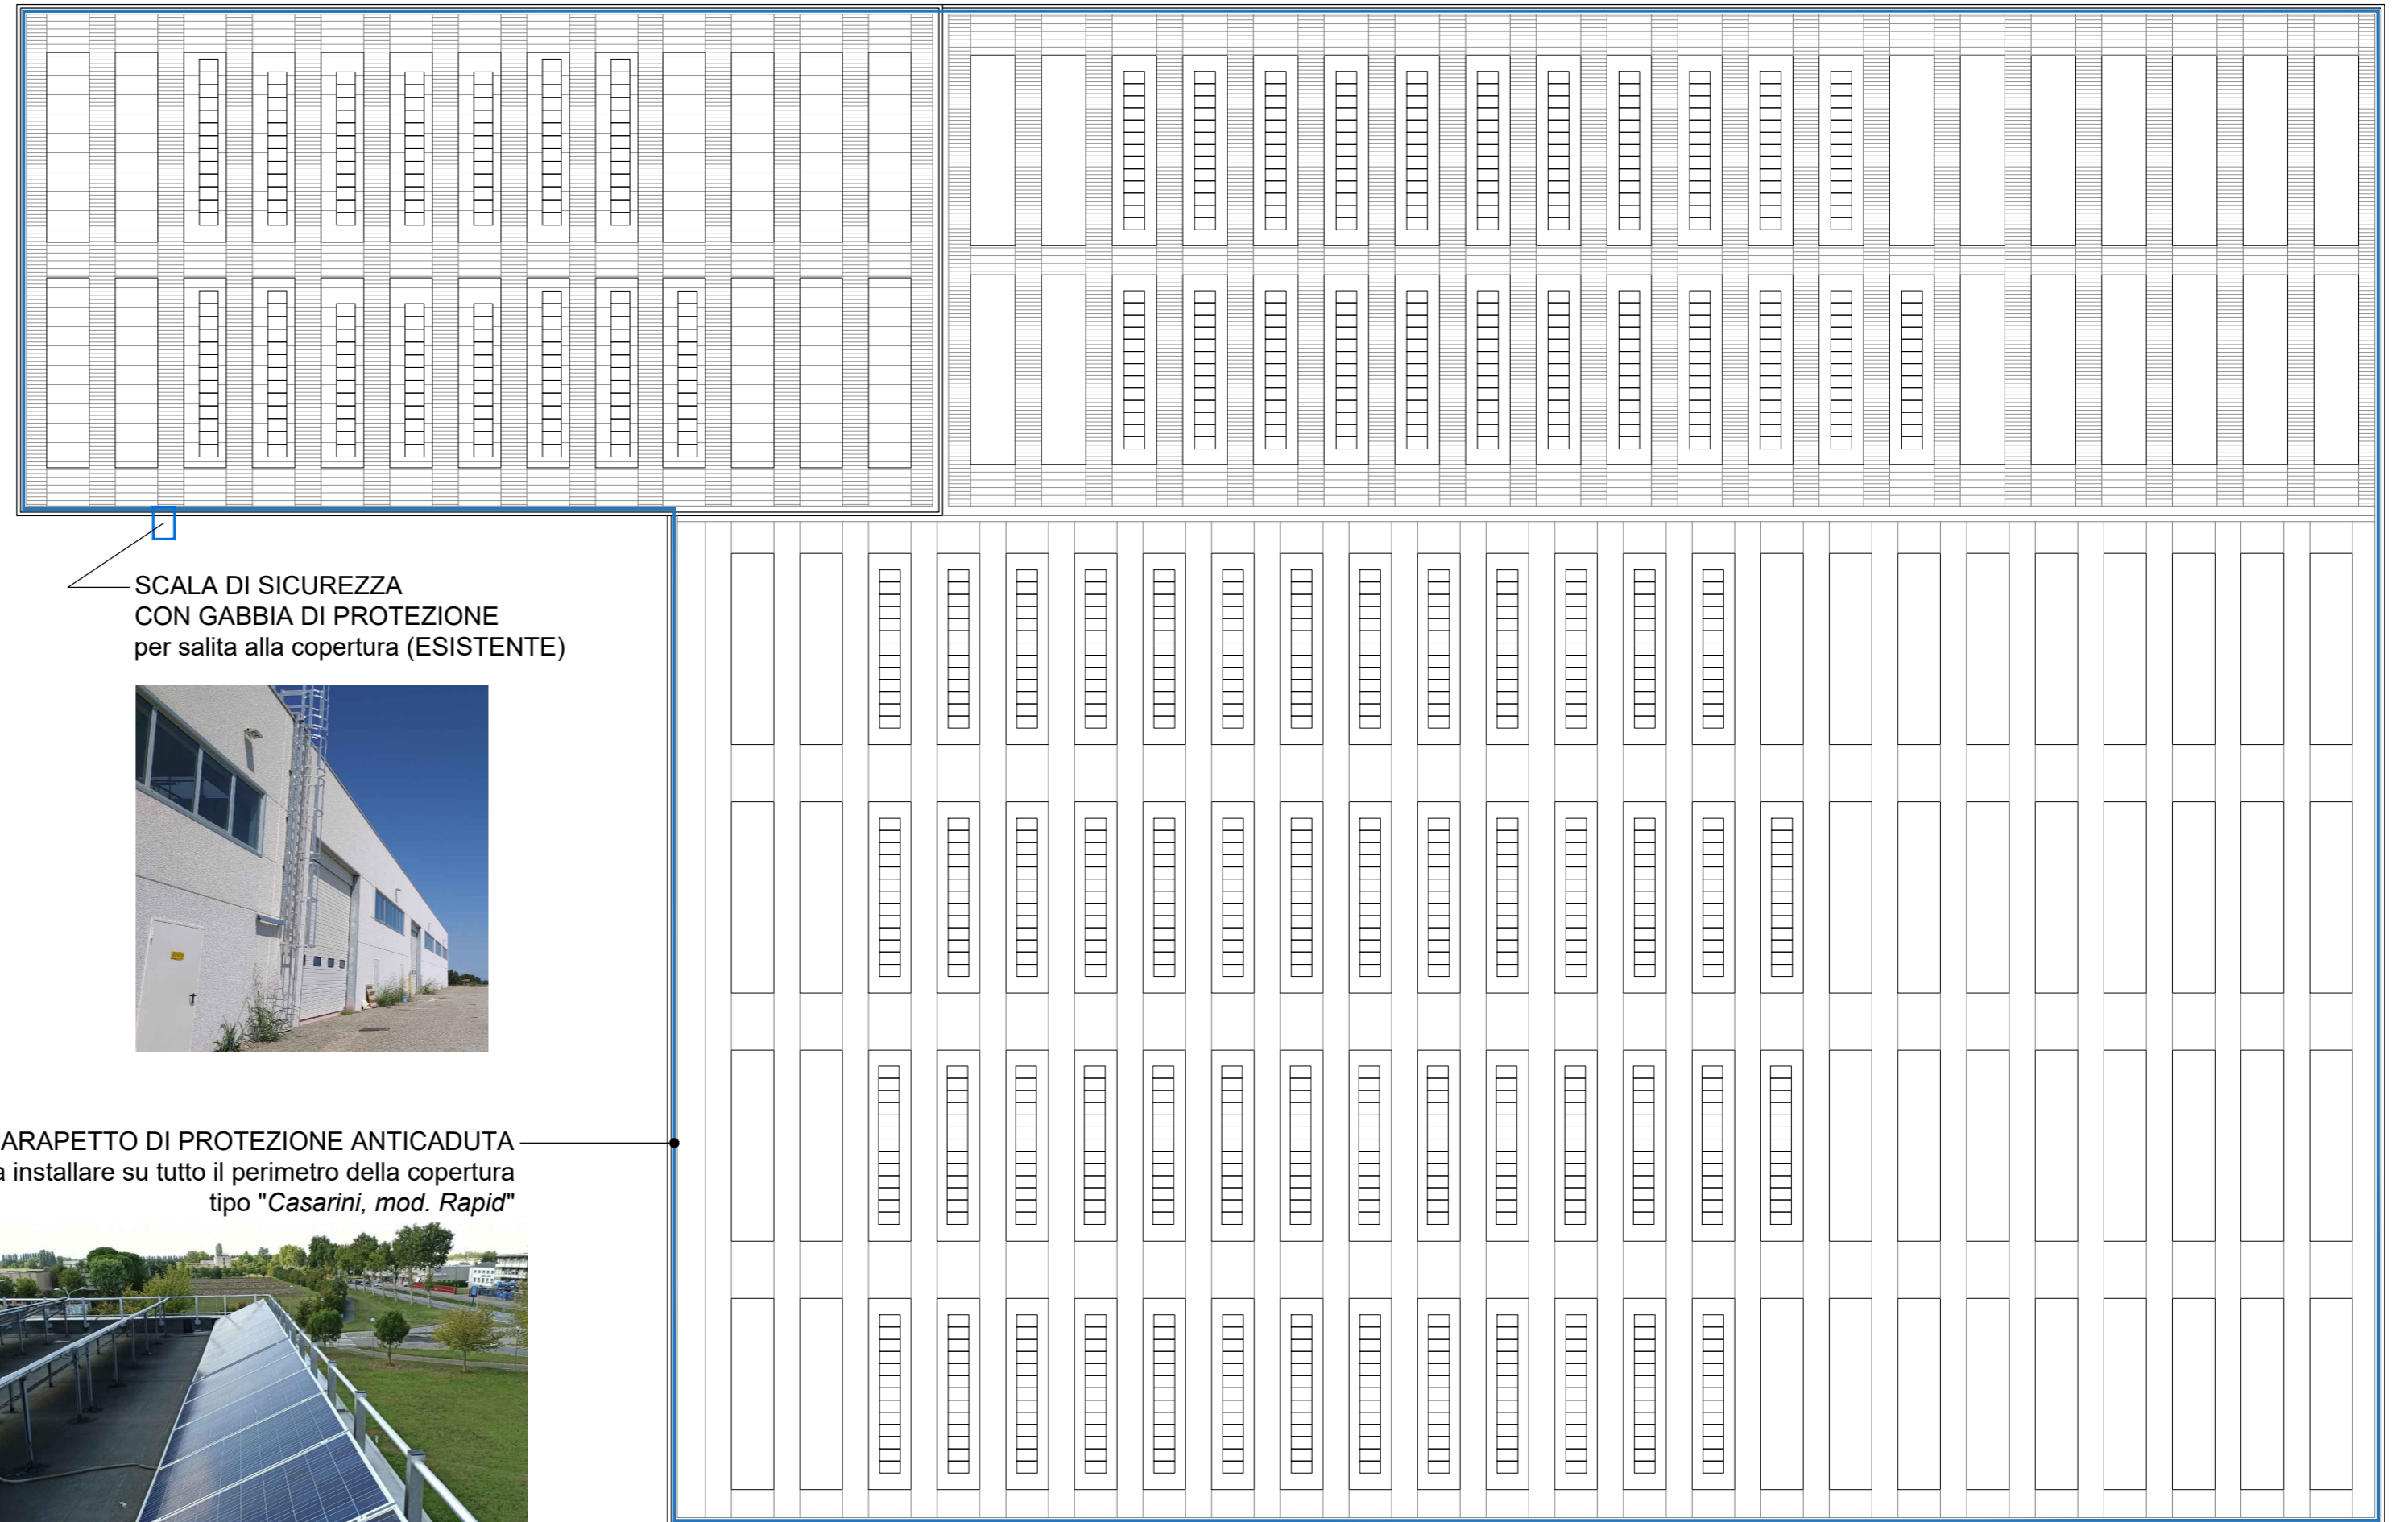

SCALA DI SICUREZZA
CON GABBIA DI PROTEZIONE
per salita alla copertura (ESISTENTE)



PARAPETTO DI PROTEZIONE ANTICADUTA
da installare su tutto il perimetro della copertura
tipo "Casarini, mod. Rapid"



PIANTA COPERTURA - scala 1:500
con indicazione dispositivi anticaduta