



LEGENDA ALBERI:

- 1. Acer campestre
- 2. Carpinus betulus
- 3. Celtis australis
- 4. Cornus mas
- 5. Cornus sanguinea hungarica
- 6. Corylus acellana
- 7. Euonymus europaeus
- 8. Fraxinus angustifolia oxycarpa
- 9. Ligustrum vulgare
- 10. Paliurus spina-christi
- 11. Prunus cerasifera
- 12. Prunus spinosa
- 13. Rhamnus cathartica
- 14. Rosa canina
- 15. Sambucus nigra
- 16. Viburnum lantana
- 17. Viburnum opulus
- 18. Quercus robur

Provincia di Reggio Emilia
COMUNE DI BIBBIANO

PERMESSO DI COSTRUIRE

Oggetto:
 PROCEDIMENTO UNICO PER LA
 DELOCALIZZAZIONE ED AMPLIAMENTO DI
 ATTIVITA' PRODUTTIVA ESISTENTE NEL
 TERRITORIO COMUNALE (art.53 L.R. 12/2017)

Proprietà:
 LAPIPLAST s.r.l.
 Leg. Rappresentante Campanini Valfro
 via I Maggio 32, Loc. Barco, 42021 Bibbiano (RE)

18


PROGETTO
 Planimetria del Verde
 Scala 1:500

Ubicazione edificio:
 via Barboiera 12/B, località. Barco,
 42021, Bibbiano (RE)
 Foglio n. 4 - Particelle 232, 14, 16, 228, 230

Data:
 DICEMBRE 2021

STUDIO
BUCCI

Progettista:
BM GEOM. BUCCI MAURO
 VIA BRODOLINI 6 - 42025 - CARRIAGO (RE)
 TEL. 0522.576207 mauro.bucci@geoproc.it

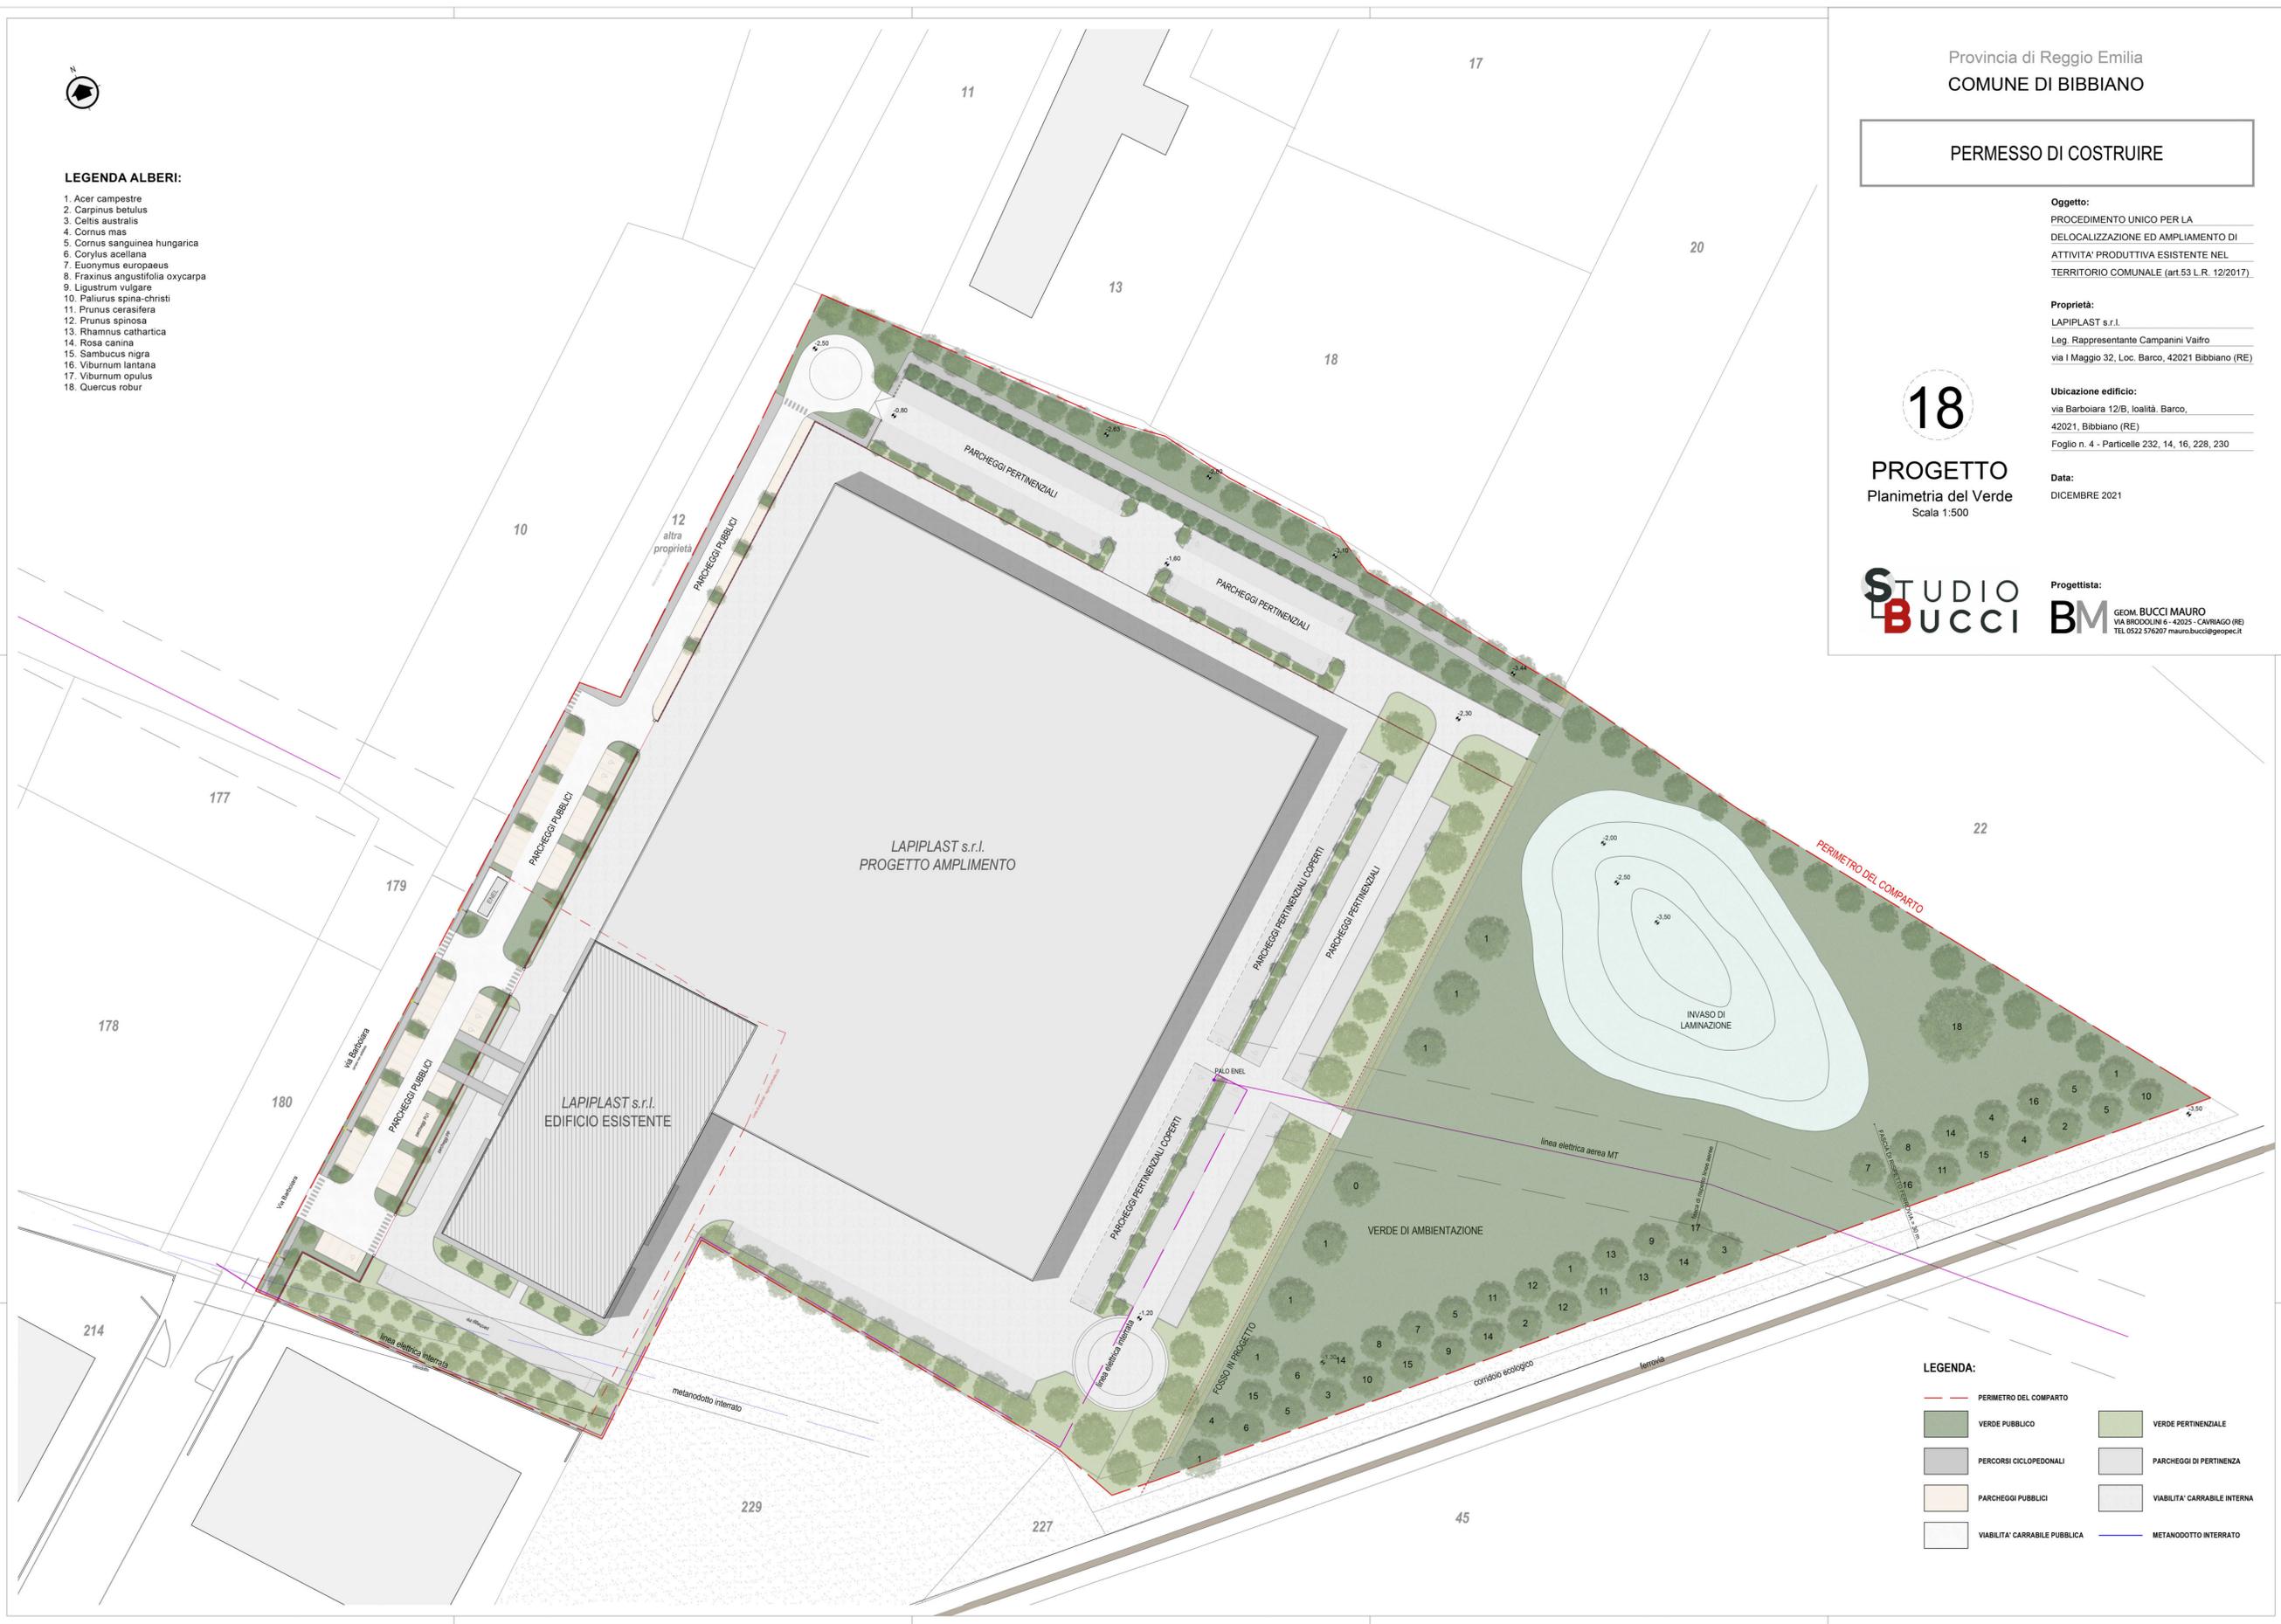

- LEGENDA:**
- PERIMETRO DEL COMPARTO
 - VERDE PUBBLICO
 - VERDE PERTINENZIALE
 - PERCORSI CICLOPEDONALI
 - PARCHEGGI DI PERTINENZA
 - PARCHEGGI PUBBLICI
 - VIABILITA' CARRIBILE INTERNA
 - VIABILITA' CARRIBILE PUBBLICA
 - METANODOTTO INTERRATO