




PROSPETTO NORD

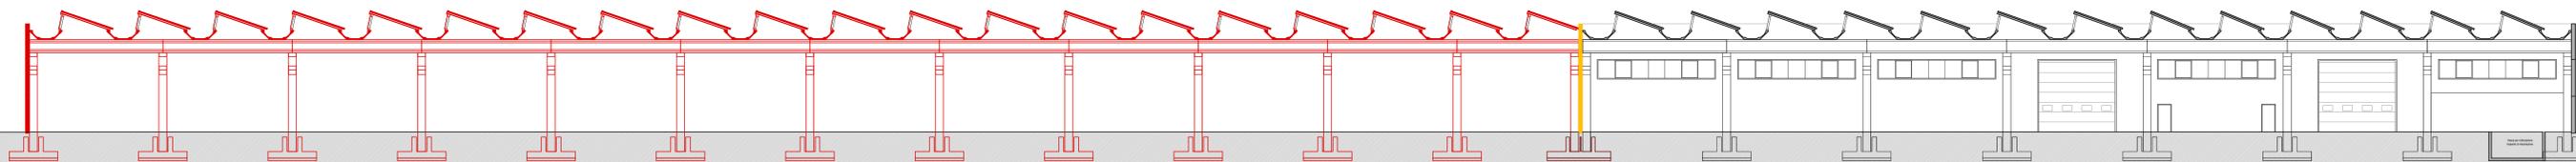


SEZIONE A-A

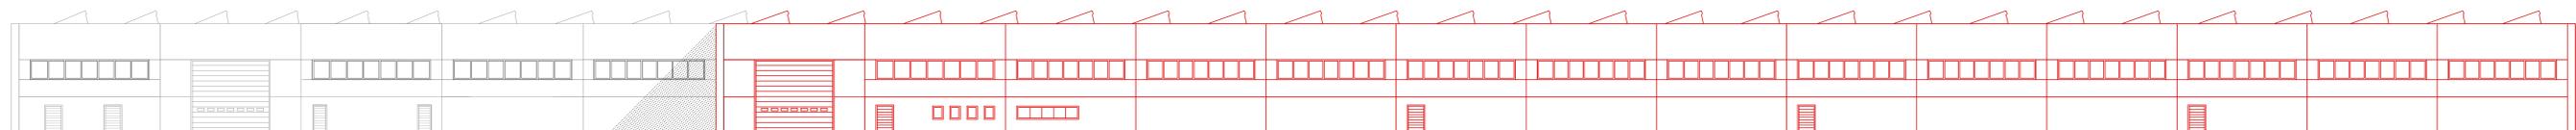


PROSPETTO SUD

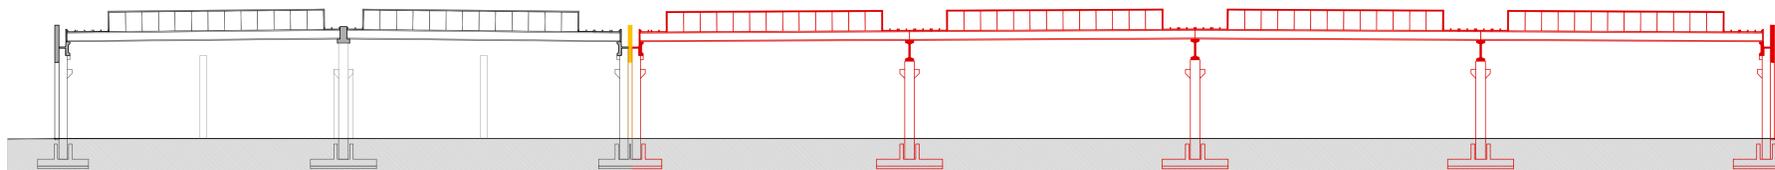

SEZIONE B-B

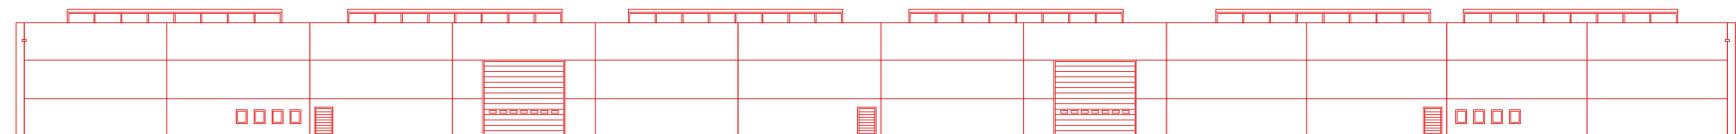

PROSPETTO EST

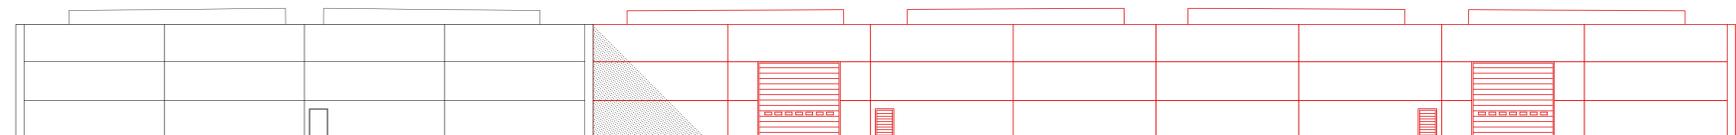

PROSPETTO OVEST

Provincia di Reggio Emilia  
COMUNE DI BIBBIANO

### PERMESSO DI COSTRUIRE

**Oggetto:**  
PROCEDIMENTO UNICO PER LA  
DELOCALIZZAZIONE ED AMPLIAMENTO DI  
ATTIVITA' PRODUTTIVA ESISTENTE NEL  
TERRITORIO COMUNALE (art.53 L.R. 12/2017)

**Proprietà:**  
LAPIPLAST s.r.l.  
Leg. Rappresentante Campanini Valfro  
via I Maggio 32, Loc. Barco, 42021 Bibbiano (RE)

**Ubicazione edificio:**  
via Barboiara 12/B, località Barco,  
42021, Bibbiano (RE)  
Foglio n. 4 - Particelle 232, 228, 14, 16, 230.

**Data:**  
DICEMBRE 2021

23

CONFRONTO

Prospetti e sezioni  
Scala 1:200

STUDIO  
BUCCI

Progettista:  
BM

GEOM. BUCCI MAURO  
VIA BRIDOLINI 6 - 42025 - CAVRIGLIO (RE)  
TEL. 0522 576207 mauro.bucci@geopcc.it