


Studio Tecnico Fossa

Consulenza Prevenzione Incendi
via Ettore Petrolini, n° 14 - 42122 Reggio Emilia
tel 0522/552639
e-mail info@studiofossa.net

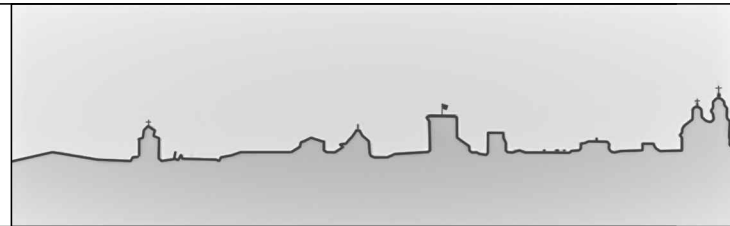

COMMITTENTE	LAPI PLAST srl via 1° Maggio, 32 - loc.Barco Bibbiano			
PROCEDIMENTO	Valutazione Progetto lavorazione materie plastiche			
UBICAZIONE	via Barboiara, 12/b - loc.Barco Bibbiano			
Elaborato PLANIMETRIA	Scala 1:1000	Data 03/21	Pratica VVF nuova	Tavola 1

Collegio Geometri
e Geometri Laureati
della Provincia di Reggio Emilia
Iscrizione Albo
N. 1361
Geometra
Fossa Gabriele
C.F. FSS GRL 57R26 H/23E

