

Provincia di Reggio Emilia
COMUNE DI BIBBIANO

PERMESSO DI COSTRUIRE

Oggetto:

PROCEDIMENTO UNICO PER LA
DELOCALIZZAZIONE ED AMPLIAMENTO DI
ATTIVITA' PRODUTTIVA ESISTENTE NEL
TERRITORIO COMUNALE (art.53 L.R. 12/2017)

Proprietà:

LAPIPLAST s.r.l.
Leg. Rappresentante Campanini Vaifro
via I Maggio 32, Loc. Barco, 42021 Bibbiano (RE)

Ubicazione edificio:

via Barboiara 12/B, località Barco,
42021, Bibbiano (RE)
Foglio n. 4 - Particelle 232, 228, 14, 16, 230.

Data:

OTTOBRE 2022


Progettista:

BM GEOM. BUCCI MAURO
VIA BRODOLINI 6 - 42025 - CAVRIAGO (RE)
TEL 0522 576207 mauro.bucci@geopec.it

35

DISPOSITIVI
ANTICADUTA
Pianta copertura
Scala 1:500

STUDIO
BUCCI

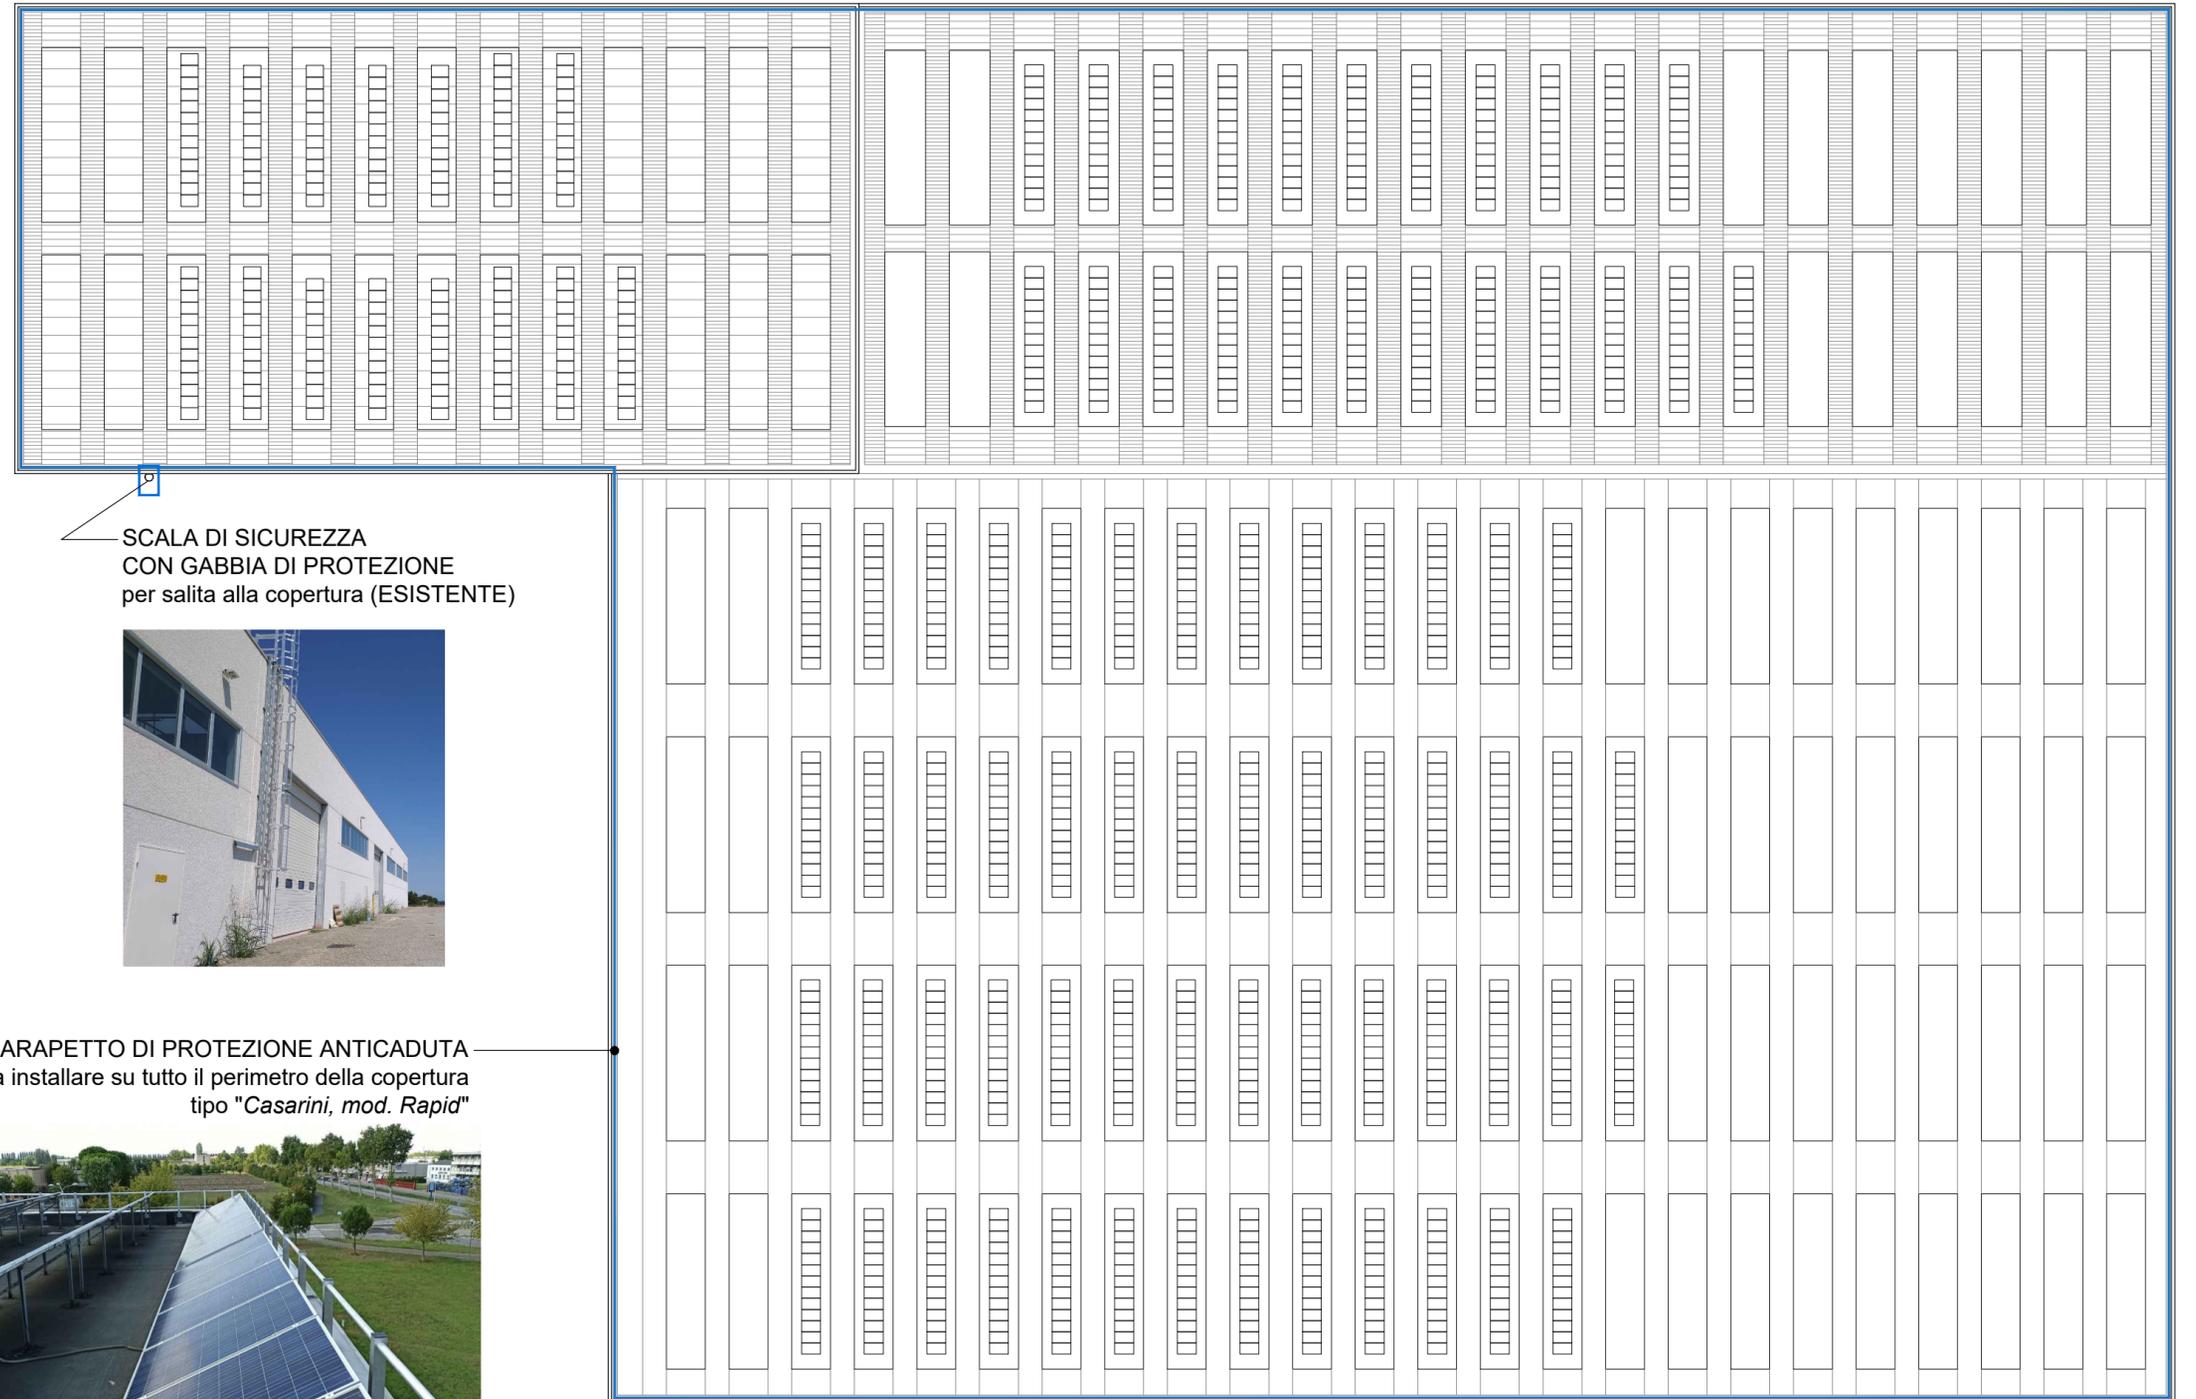

SCALA DI SICUREZZA
CON GABBIA DI PROTEZIONE
per salita alla copertura (ESISTENTE)



PARAPETTO DI PROTEZIONE ANTICADUTA
da installare su tutto il perimetro della copertura
tipo "Casarini, mod. Rapid"



PIANTA COPERTURA - scala 1:500
con indicazione dispositivi anticaduta