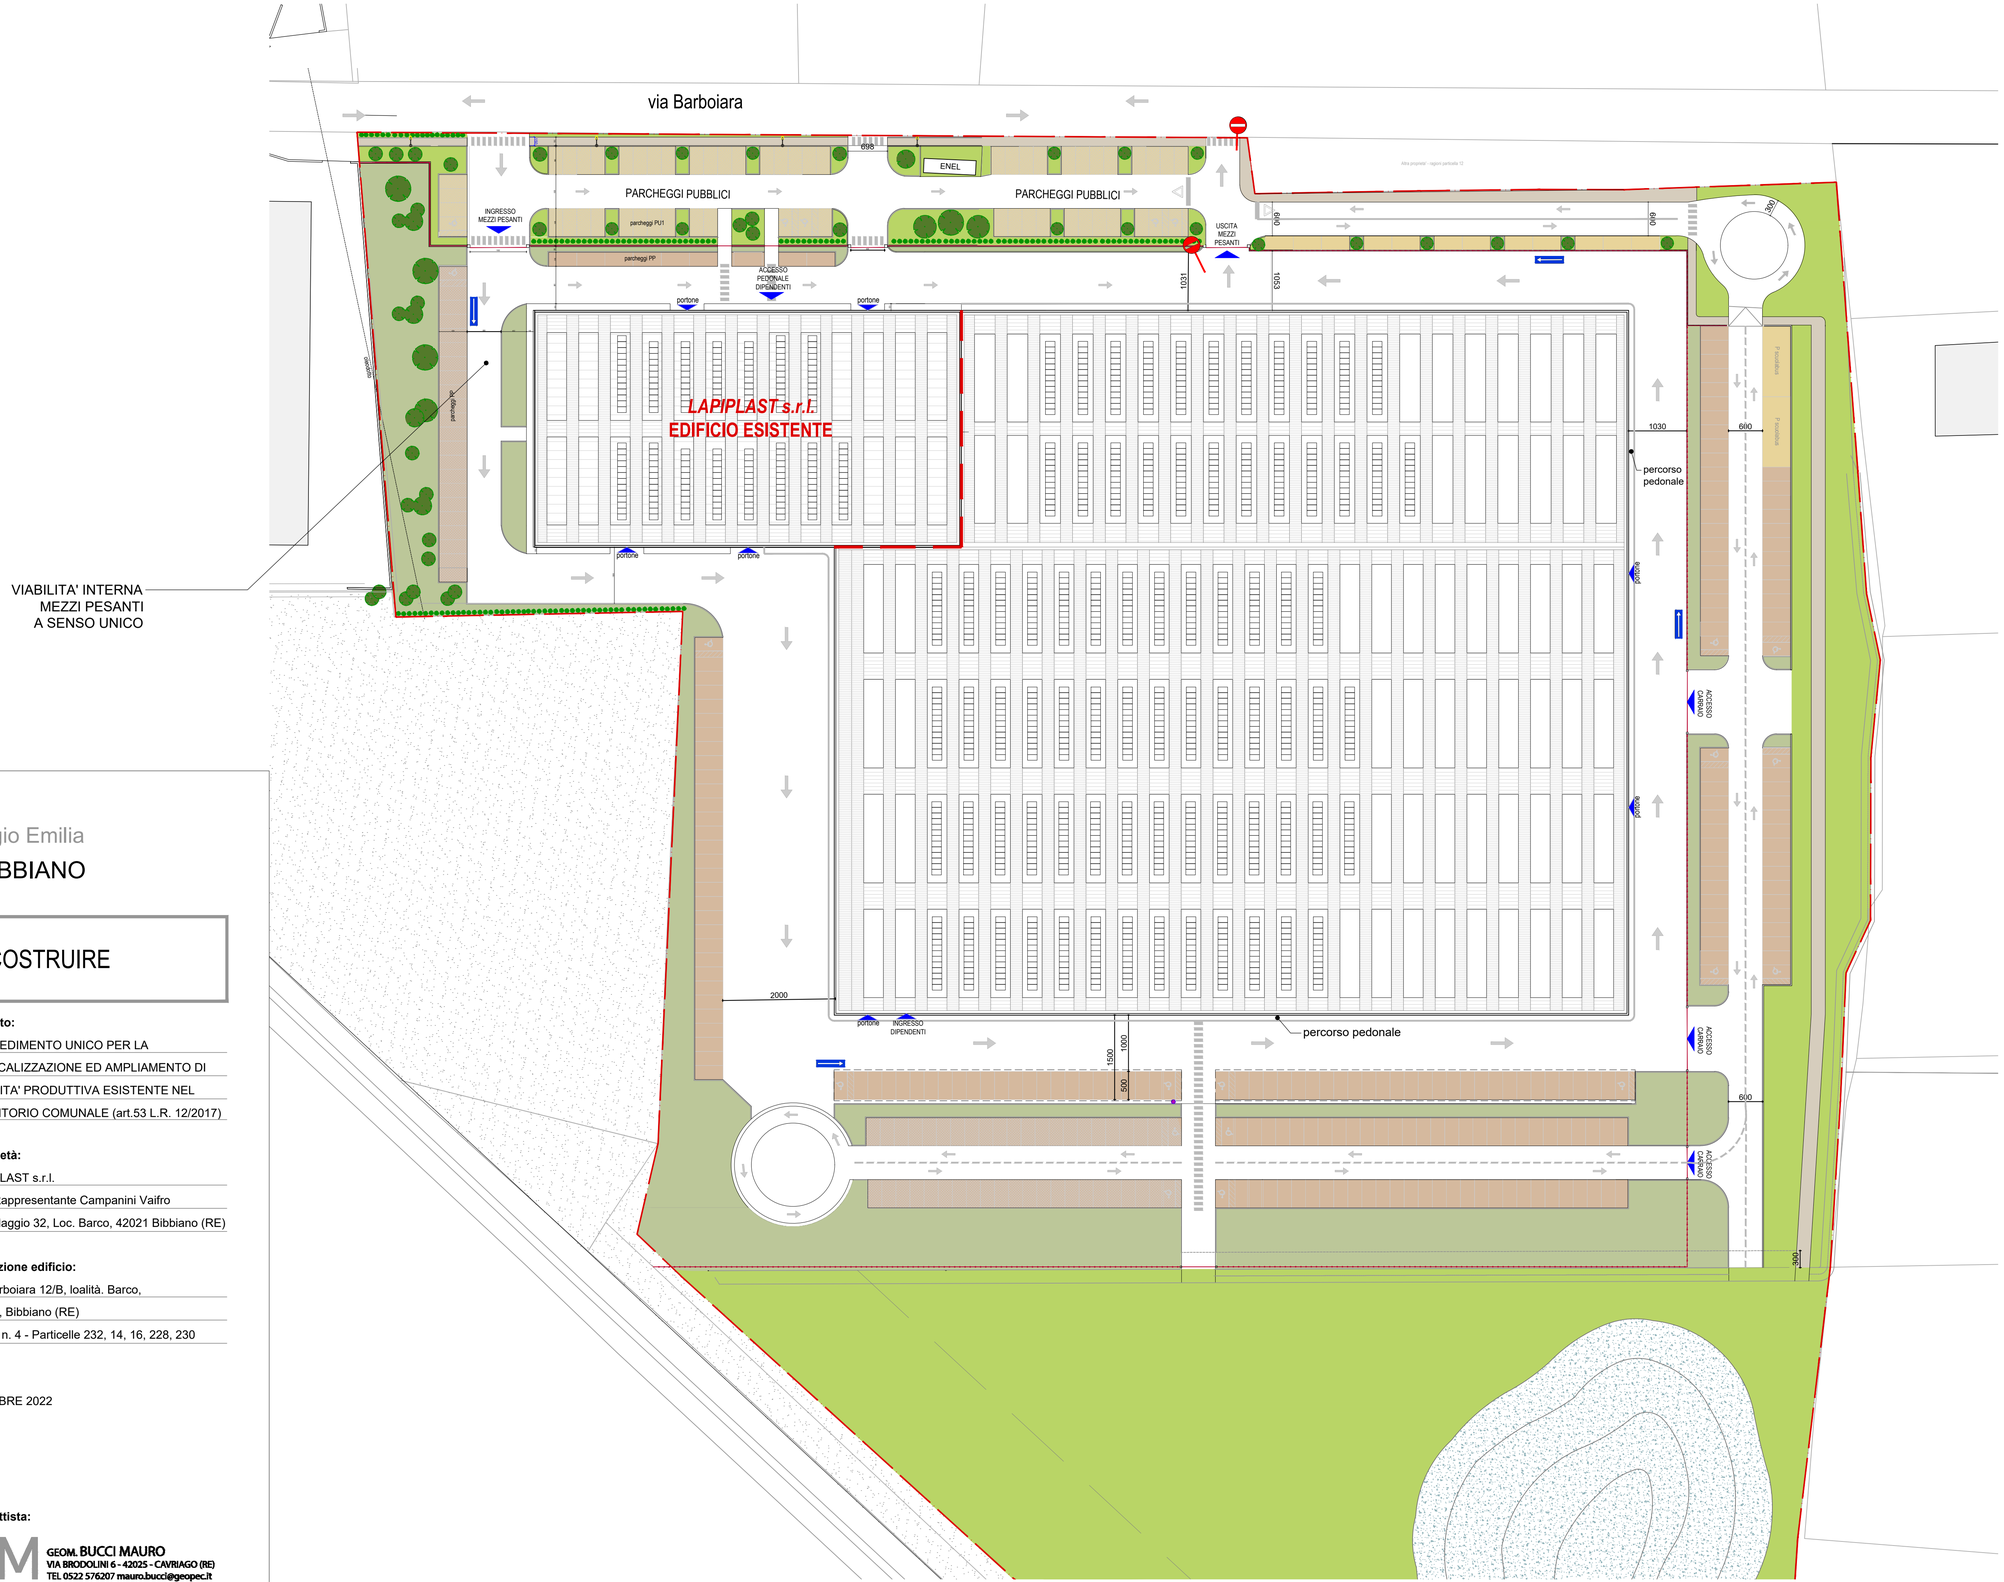

Provincia di Reggio Emilia

COMUNE DI BIBBIANO

PERMESSO DI COSTRUIRE

Oggetto:

PROCEDIMENTO UNICO PER LA DELOCALIZZAZIONE ED AMPLIAMENTO DI ATTIVITA' PRODUTTIVA ESISTENTE NEL TERRITORIO COMUNALE (art.53 L.R. 12/2017)

Proprietà:

LAPIPLAST s.r.l.
Leg. Rappresentante Campanini Vaifro
via I Maggio 32, Loc. Barco, 42021 Bibbiano (RE)

Ubicazione edificio:

via Barboiara 12/B, loalità. Barco,
42021, Bibbiano (RE)
Foglio n. 4 - Particelle 232, 14, 16, 228, 230

Data:

OTTOBRE 2022

36

PROGETTO

Viabilità aziendale

Scala 1:500

STUDIO BUCCI

Progettista:

GEOM. BUCCI MAURO
VIA BRODOLINI 6 - 42025 - CAVRIAGO (RE)
TEL 0522 576207 mauro.bucci@geopec.it