


LEGENDA

- corsia pedonale
- corsia carrelli elevatori
- attraversamento pedonale
- punto di raccolta

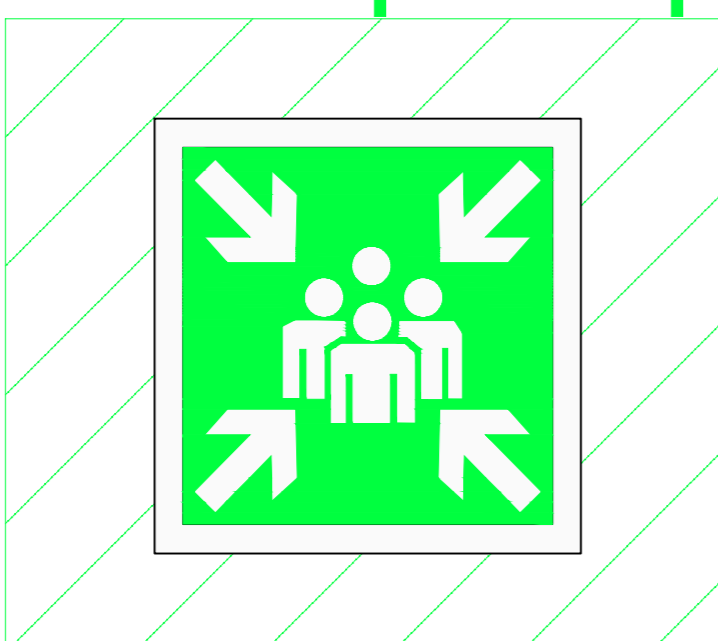

Provincia di Reggio Emilia
COMUNE DI BIBBIANO

PERMESSO DI COSTRUIRE

Oggetto:
 PROCEDIMENTO UNICO PER LA
 DELOCALIZZAZIONE ED AMPLIAMENTO DI
 ATTIVITA' PRODUTTIVA ESISTENTE NEL
 TERRITORIO COMUNALE (art.53 L.R. 12/2017)

Proprietà:
 LAPIPLAST s.r.l.
 Leg. Rappresentante Campanini Valfo
 via I Maggio 32, Loc. Barco, 42021 Bibbiano (RE)

Ubicazione edificio:
 via Barboiera 12/B, località Barco,
 42021, Bibbiano (RE)
 Foglio n. 4 - Particelle 232, 228, 14, 16, 230.

Data:
 OTTOBRE 2022

38
PROGETTO
PERCORSI
INTERNI
 Pianta
 Scala 1:200

STUDIO
BUCCI **BM** Progettista:
 GEOM. BUCCI MAURO
 VIA BRIGOLINI 6 - 42022 - CARUNGO (BO)
 TEL. 0522 576207 mauro.bucci@pec.it