



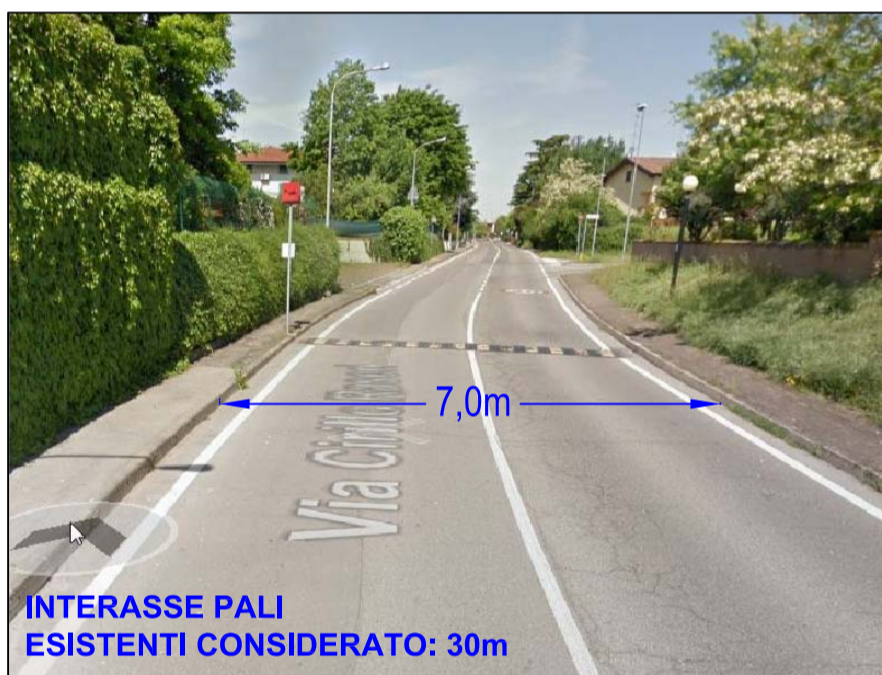

**Via C. RASORI - Zona Residenziale**  
 Tipo di Strada: F (strade locali urbane)  
 Limite velocità: 30 km/h senza rallentatori  
 Cat. Illuminotecniche: M4 (strada) / P2 (marciapiede) - UNI 11248  
 Marciapiedi: PRESENTE su ambo lato  
 Area Parcheggio: NON PRESENTE



**Via C. RASORI - Zona Residenziale**  
 Tipo di Strada: F (strade locali urbane)  
 Limite velocità: 30 km/h senza rallentatori  
 Cat. Illuminotecniche: M4 (strada) / P2 (marciapiede) - UNI 11248  
 Marciapiedi: PRESENTE su ambo lato  
 Area Parcheggio: NON PRESENTE

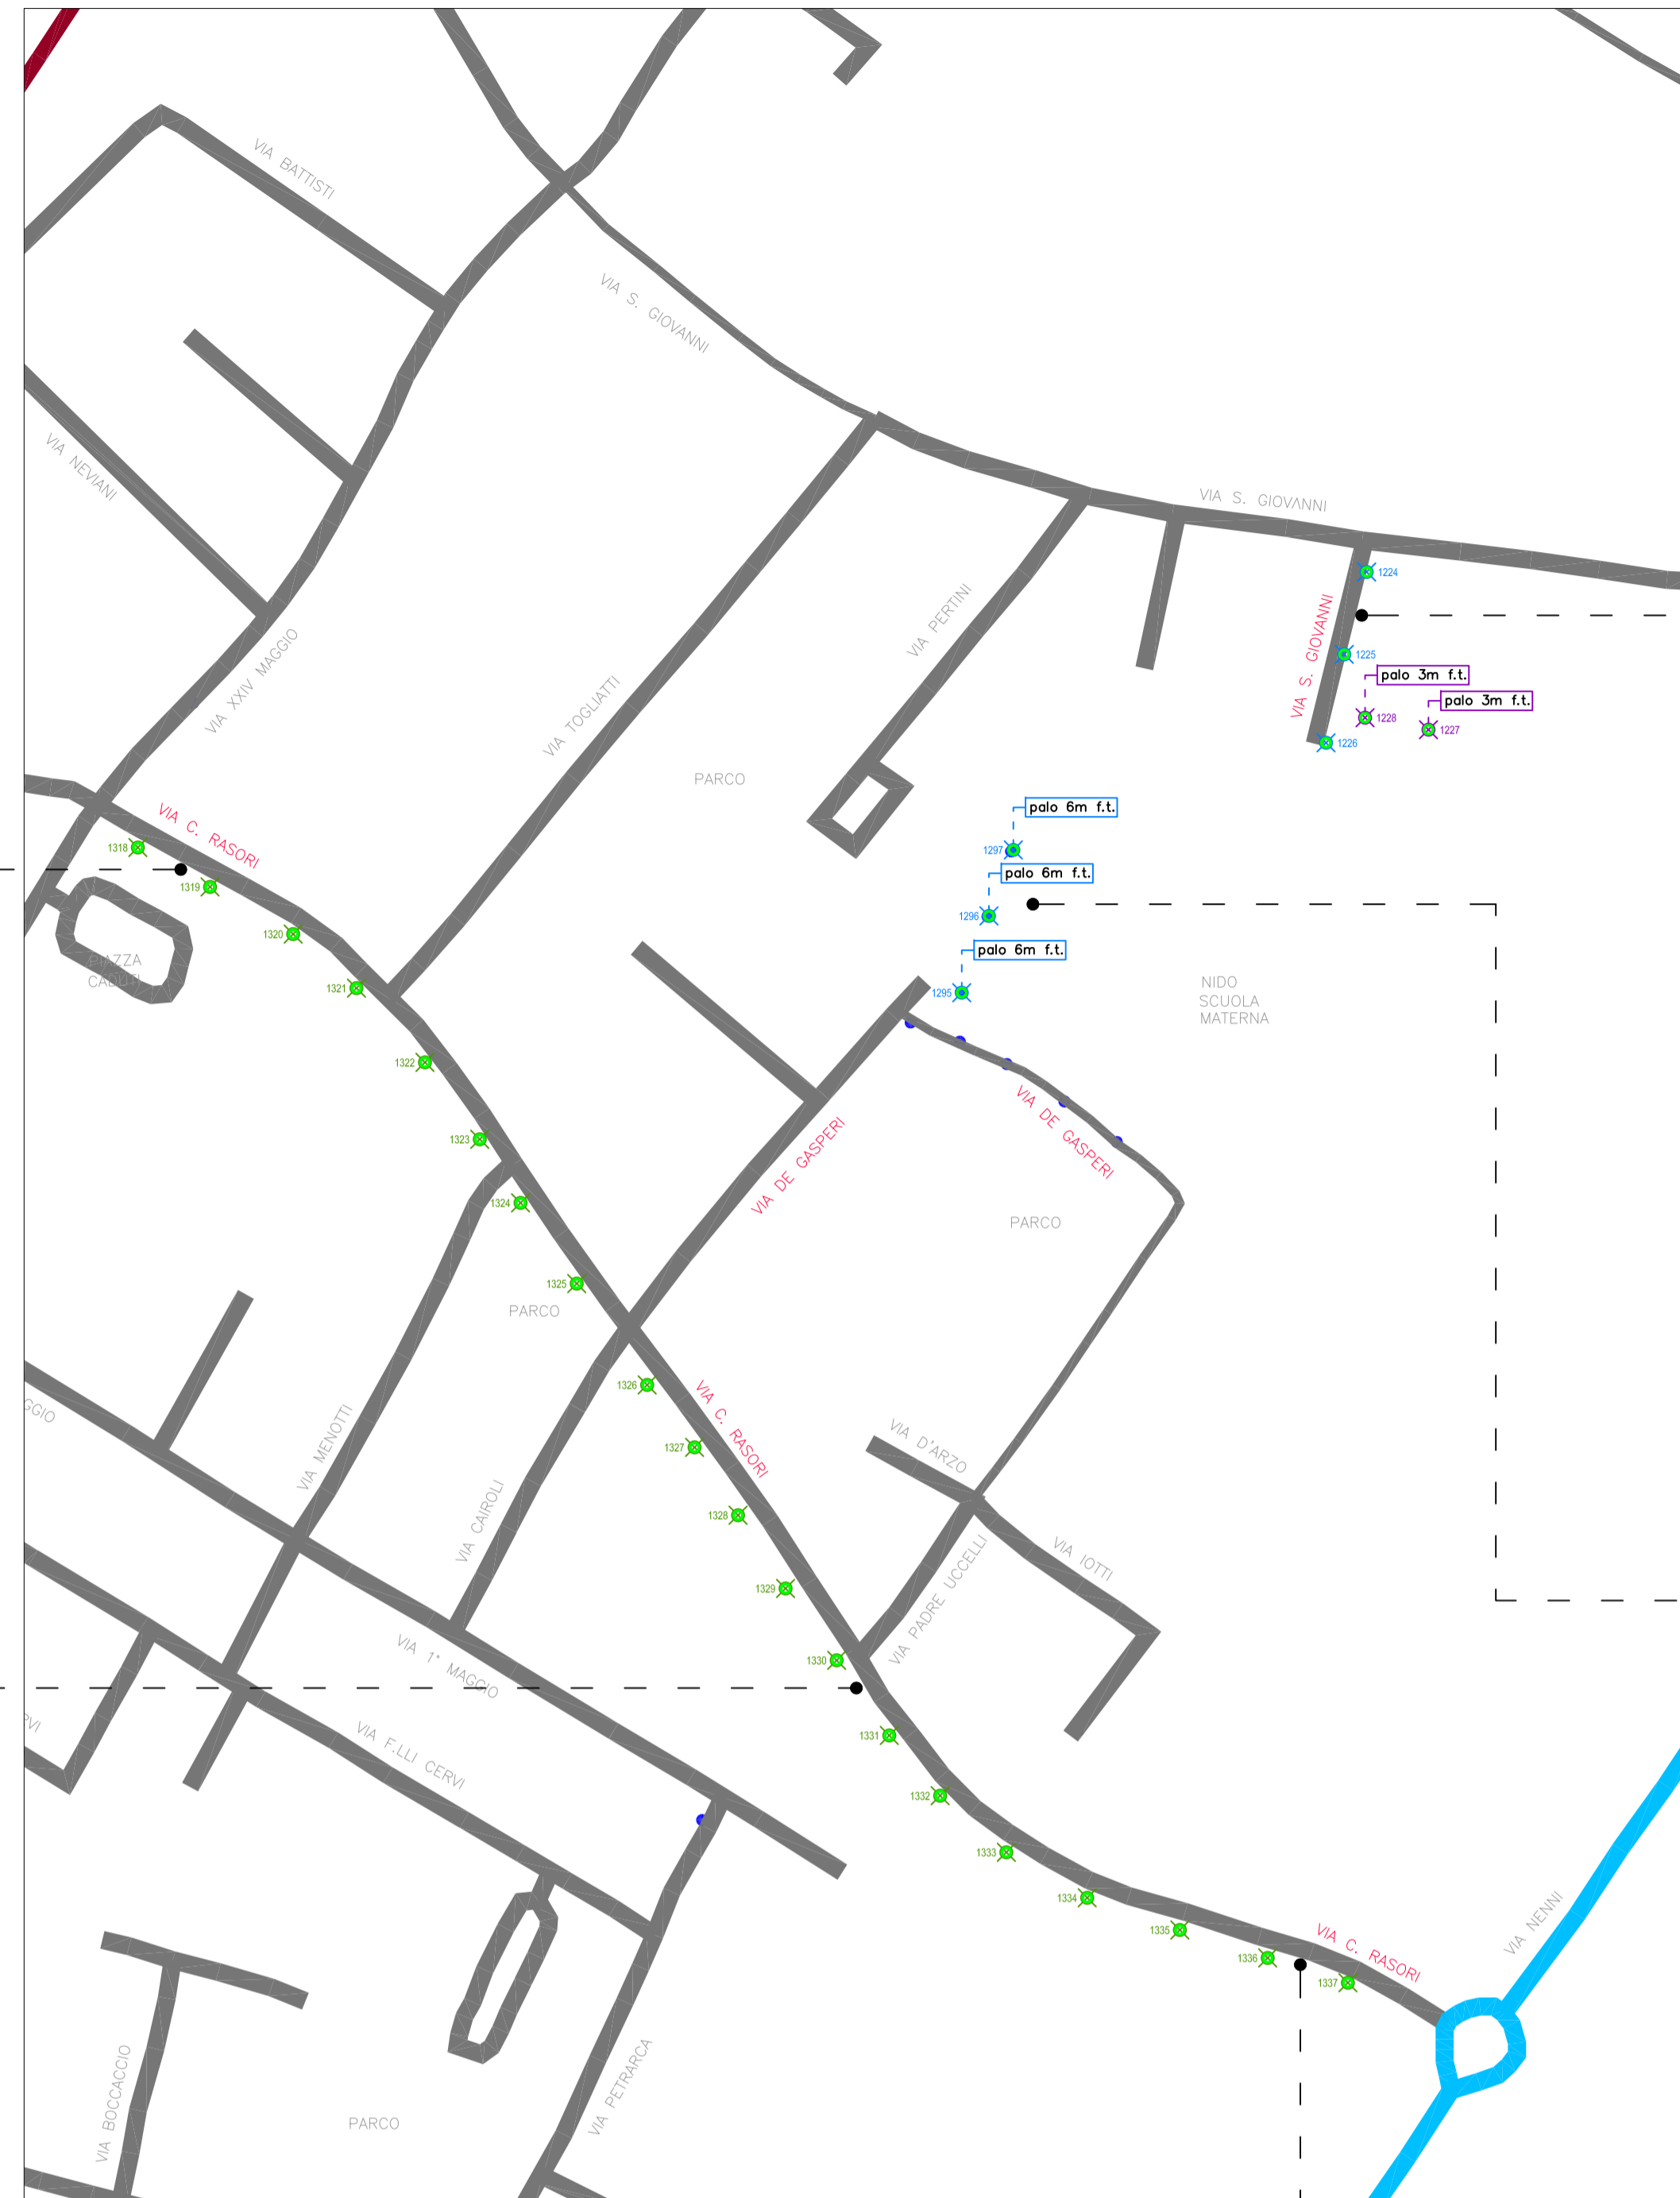

- AREA 4**
- Via Rasori
  - Via De Gasperi
  - Via San Giovanni

	Armatura stradale marca AEC modello I-TRON 1 OC8 STU-W 3.5-4M potenza 53W / 6300lm 3.000°K
	Armatura stradale marca AEC modello I-TRON 1 OC8 S03 3.5-5M potenza 65W / 7730lm 3.000°K
	Armatura stradale marca AEC modello ECORAYS TP 0F2H1 STU-M 3.60-1M potenza 16W / 1630lm 3.000°K



**Via SAN GIOVANNI - Zona Residenziale**  
 Tipo di Strada: F (strade locali urbane)  
 Limite velocità: 30 km/h senza rallentatori  
 Cat. Illuminotecniche: M4 (strada) / P2 (marciapiede) - UNI 11248  
 Marciapiedi: PRESENTE su ambo lato  
 Area Parcheggio: PRESENTI su ambo i lati



**Via DE GASPERI - Zona Residenziale**  
 Tipo di Strada: Parcheggio  
 Limite velocità: 30 km/h senza rallentatori  
 Cat. Illuminotecniche: M4 (strada) / P2 (marciapiede) - UNI 11248  
 Marciapiedi: PRESENTE su ambo lato  
 Area Parcheggio: PRESENTI su ambo i lati

VIA SAN GIOVANNI			
1224	AEC mod. ITRON 1 OC8 STU-W 3.5-4M /	53W - 6300lm	3000°K
1225	AEC mod. ITRON 1 OC8 STU-W 3.5-4M /	53W - 6300lm	3000°K
1226	AEC mod. ITRON 1 OC8 STU-W 3.5-4M /	53W - 6300lm	3000°K
1227	AEC mod. ECORAYS TP 0F2H1 STU-M 3.60-1M /	16W - 1630lm	3000°K
1228	AEC mod. ECORAYS TP 0F2H1 STU-M 3.60-1M /	16W - 1630lm	3000°K
Riepilogo:			
n. 3 pezzi STU-W 3.5-4M / 53W - 6300lm 3000°K			
n. 2 pezzi ECORAYS TP 0F2H1 STU-M 3.60-1M / 16W - 1630lm 3000°K			
VIA DE GASPERI			
1295	AEC mod. ITRON 1 OC8 STU-W 3.5-4M /	53W - 6300lm	3000°K
1296	AEC mod. ITRON 1 OC8 STU-W 3.5-4M /	53W - 6300lm	3000°K
1297	AEC mod. ITRON 1 OC8 STU-W 3.5-4M /	53W - 6300lm	3000°K
Riepilogo: n. 3 pezzi STU-W 3.5-4M / 53W - 6300lm 3000°K			
VIA RASORI			
1318	AEC mod. ITRON 1 OC8 S03 3.5-5M /	65W - 7730lm	3.000K
1319	AEC mod. ITRON 1 OC8 S03 3.5-5M /	65W - 7730lm	3.000K
1320	AEC mod. ITRON 1 OC8 S03 3.5-5M /	65W - 7730lm	3.000K
1321	AEC mod. ITRON 1 OC8 S03 3.5-5M /	65W - 7730lm	3.000K
1322	AEC mod. ITRON 1 OC8 S03 3.5-5M /	65W - 7730lm	3.000K
1323	AEC mod. ITRON 1 OC8 S03 3.5-5M /	65W - 7730lm	3.000K
1324	AEC mod. ITRON 1 OC8 S03 3.5-5M /	65W - 7730lm	3.000K
1325	AEC mod. ITRON 1 OC8 S03 3.5-5M /	65W - 7730lm	3.000K
1326	AEC mod. ITRON 1 OC8 S03 3.5-5M /	65W - 7730lm	3.000K
1327	AEC mod. ITRON 1 OC8 S03 3.5-5M /	65W - 7730lm	3.000K
1328	AEC mod. ITRON 1 OC8 S03 3.5-5M /	65W - 7730lm	3.000K
1329	AEC mod. ITRON 1 OC8 S03 3.5-5M /	65W - 7730lm	3.000K
1330	AEC mod. ITRON 1 OC8 S03 3.5-5M /	65W - 7730lm	3.000K
1331	AEC mod. ITRON 1 OC8 S03 3.5-5M /	65W - 7730lm	3.000K
1332	AEC mod. ITRON 1 OC8 S03 3.5-5M /	65W - 7730lm	3.000K
1333	AEC mod. ITRON 1 OC8 S03 3.5-5M /	65W - 7730lm	3.000K
1334	AEC mod. ITRON 1 OC8 S03 3.5-5M /	65W - 7730lm	3.000K
1335	AEC mod. ITRON 1 OC8 S03 3.5-5M /	65W - 7730lm	3.000K
1336	AEC mod. ITRON 1 OC8 S03 3.5-5M /	65W - 7730lm	3.000K
1337	AEC mod. ITRON 1 OC8 S03 3.5-5M /	65W - 7730lm	3.000K
Riepilogo: n. 20 pezzi S03 3.5-5M / 65W - 7730lm 3.000K			



**Via C. RASORI - Zona Residenziale**  
 Tipo di Strada: F (strade locali urbane)  
 Limite velocità: 30 km/h senza rallentatori  
 Cat. Illuminotecniche: M4 (strada) / P2 (marciapiede) - UNI 11248  
 Marciapiedi: PRESENTE su un lato  
 Area Parcheggio: NON PRESENTE



**Comune di Bibbiano**  
 Provincia di Reggio Emilia  
 P.zza Damiano Chiesa, n.2  
 P.IVA 00452960354

---



**Studio Tecnico**  
**Dott. Ing. Lori Cavandoli**  
 Progettazione e Servizi  
 impianti elettrici ed affini  
 energie rinnovabili  
 prevenzione incendi

Isct. Albo Ingegneri Reggio Emilia n. 998  
 Partita IVA 01502680356  
 Via F.lli Cervi 14 Carpineti (RE)  
 Tel 0522.618272  
 Fax 0522.1717676  
 Cell. 335.375969  
 email studio.cavandoli@gmail.com  
 email rinnovabili.cavandoli@gmail.com  
 email PEC lori.cavandoli@ingpec.eu



Descrizione dei lavori:

**Riqualificazione illuminazione pubblica**  
 Comune di Bibbiano (RE)

Committente: **Comune di Bibbiano**  
 Piazza Damiano Chiesa, 2  
 42021 Bibbiano (RE)

Destinatario: **Comune di Bibbiano**  
 Piazza Damiano Chiesa, 2  
 42021 Bibbiano (RE)

Unità Immobiliare: **Comune di Bibbiano**  
 Piazza Damiano Chiesa, 2  
 42021 Bibbiano (RE)

Elaborato: **Planimetria distribuzione impianti di pubblica illuminazione**  
**AREA 4**

Codice progetto:	062 19 IE
rev.00	10.09.2019
rev.	data
Progetto	Esecutivo
destinazione	
Scala:	-
Elaborato:	IE06
Settembre 2019	

Proprietà privata, è vietata la riproduzione anche parziale del documento senza autorizzazione (art.257 c.o.)