PROVINCIA
DI REGGIO EMILIA
Corso Garibaldi, 59 - 42121 Reggio Emilia Tel 0522 444111 - Fax 0522 451676
E-mail: info@provincia.re .it - Web: http://www.provincia.re.it

SERVIZIO INFRASTRUTTURE,
MOBILITA' SOSTENIBILE E PATRIMONIO

U.O. MOBILITA' SOSTENIBILE E PROGETTAZIONE STRADE

TRASFORMAZIONE A ROTATORIA DELL'INCROCIO TRA LA S.P.72 VIA CORRADINI, VIA MONTESANTO E VIA BISSOLATI IN LOCALITA' GHIARDO NEL COMUNE DI BIBBIANO

PROGETTO DI FATTIBILITA' TECNICA ED ECONOMICA

PLANIMETRIA GENERALE DI PROGETTO

Il Dirigente del Servizio Infrastrutture,
Mobilità Sostenibile e Patrimonio
e Responsabile Unico del Procedimento:
Dott. Ing. Valerio Bussei

progettazione
Roberto BOLOGNESI
INGEGNERE
via Turati n° 8/B - 42020 Quattro Castella (RE)
tel./fax: 0522 888207
roberto@studiobolognesi.191.it
http://rbolognesi.xoom.it

REVISIONE			Redatto		Verificato o Validato	
Revis.	Data Revis.	Descrizione Modifiche	Data	Nome	Data	Nome
	Ott 2024					
	Mar 2025					

All. n°	Data Progetto	N° P.E.G.	Nome File
5	Maggio 2024		C:\PROGETTI\2023\Provincia RE - rotatoria Ghiardo\progetto FTE\2024-06-06 modifica\rotatoria Ghiardo 2025-03-25.dwg

Planimetria generale di progetto (scala 1:100)

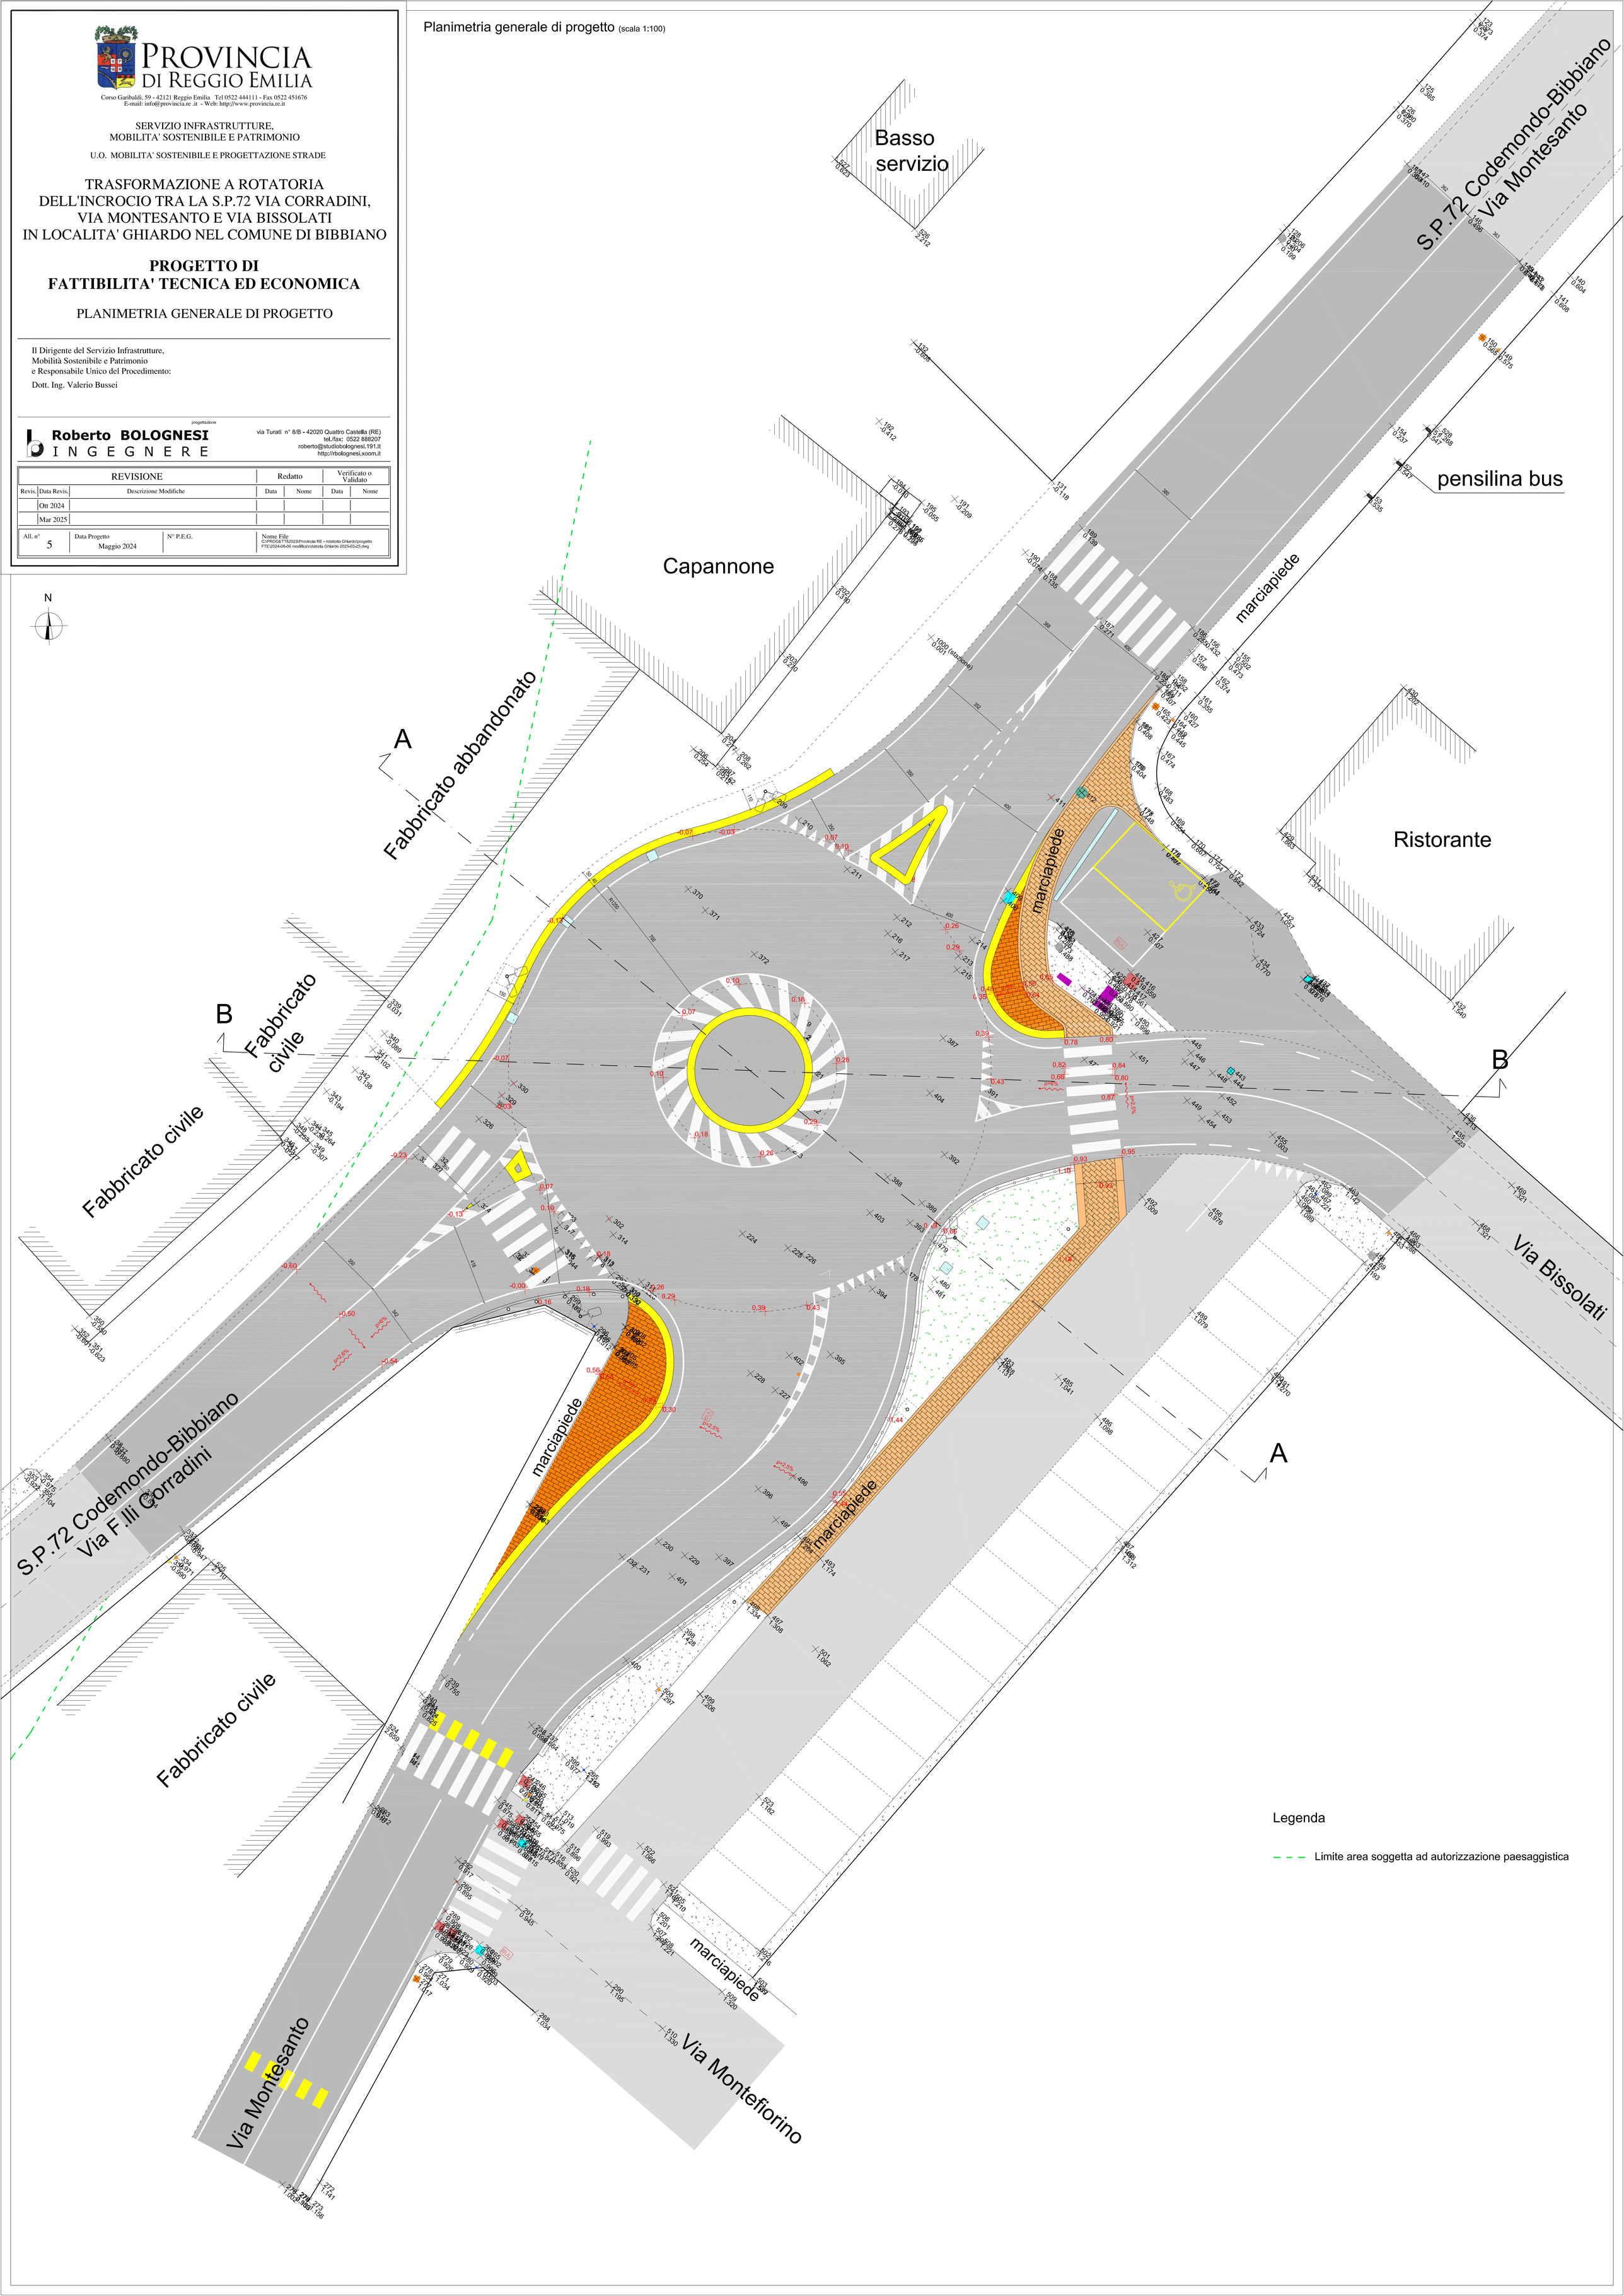

Legenda

– – – Limite area soggetta ad autorizzazione paesaggistica