


**LEGENDA:**

- PERIMETRO DEL COMPARTO
- LINEA RACCOLTA ACQUE METEORICHE
- LINEA RACCOLTA ACQUE METEORICHE CON TRATTAMENTO DI PRIMA PIOGGIA
- LINEA ACQUE NERE ESISTENTE Ø400
- LINEA ACQUE NERE IN PROGETTO
- TRATTO FOSSO TOMBATO
- TRATTO FOSSO IN PROGETTO DEVIATO A CIELO APERTO
- LINEA ACQUE INDUSTRIALI ASSIMILATE DOMESTICHE

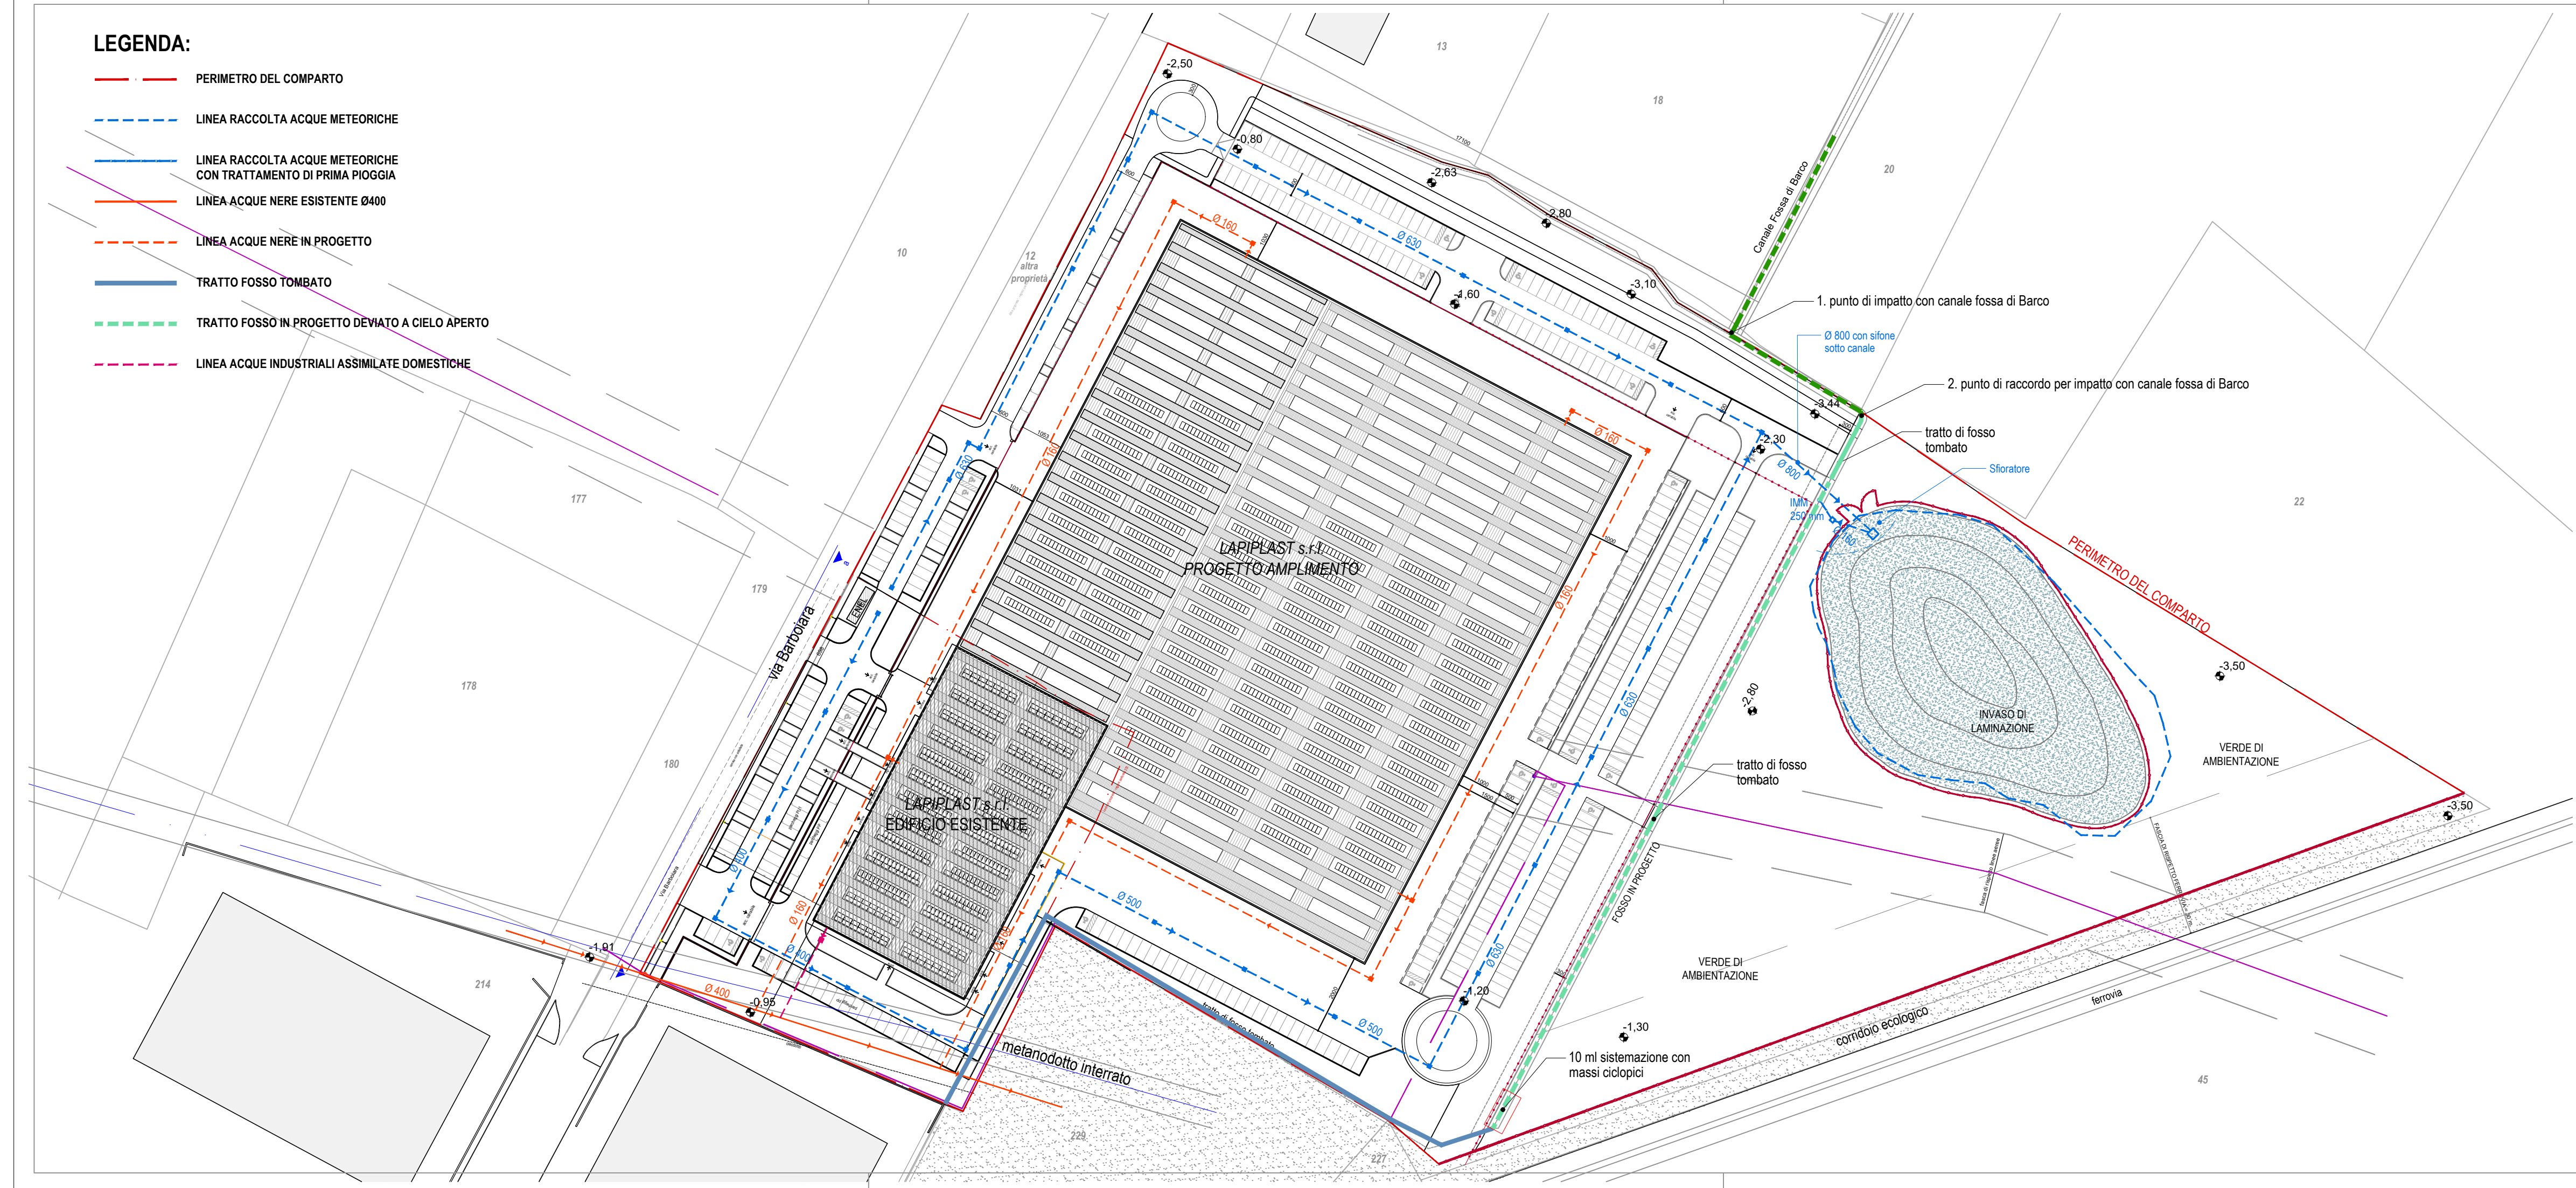

Provincia di Reggio Emilia  
**COMUNE DI BIBBIANO**

**PERMESSO DI COSTRUIRE**

**Oggetto:**  
PROCEDIMENTO UNICO PER LA  
DELOCALIZZAZIONE ED AMPLIAMENTO DI  
ATTIVITA' PRODUTTIVA ESISTENTE NEL  
TERRITORIO COMUNALE (art.53 L.R. 24/2017)

**Proprietà:**  
LAPIPLAST s.r.l.  
Leg. Rappresentante Campanini Vaifro  
via I Maggio 32, Loc. Barco, 42021 Bibbiano (RE)

**Ubicazione edificio:**  
via Barboiara 12/B, località Barco,  
42021, Bibbiano (RE)  
Foglio n. 4 - Particelle 232, 228, 14, 16, 230.

**Data:**  
DICEMBRE 2021  
Agg. 1: FEBBRAIO 2023

**25**

**PROGETTO**  
Planimetria Generale  
Schema impianto fognario  
Scala 1:1000

MODIFICHE INTRODOTTE IN ADEGUAMENTO AL PARERE DELLA CONFERENZA DEI  
SERVIZI DEL 18.10.2022

**STUDIO  
BUCCI**

**Progettista:**  
**BM** GEOM. BUCCI MAURO  
VIA BRODOLINI 6 - 42025 - CAVRIAGO (RE)  
TEL. 0522 576207 mauro.bucci@geopec.it