

Provincia di Reggio Emilia
COMUNE DI BIBBIANO

PERMESSO DI COSTRUIRE

Oggetto:
PROCEDIMENTO UNICO PER LA
DELOCALIZZAZIONE ED AMPLIAMENTO DI
ATTIVITA' PRODUTTIVA ESISTENTE NEL
TERRITORIO COMUNALE (art.53 L.R. 12/2017)

Proprietà:
LAPIPLAST s.r.l.
Leg. Rappresentante Campanini Valfro
via I Maggio 32, Loc. Barco, 42021 Bibbiano (RE)

Ubicazione edificio:
via Barboiara 12/B, località. Barco,
42021, Bibbiano (RE)
Foglio n. 4 - Particelle 232, 14, 16, 228, 230


Data:
DICEMBRE 2021

24

CONFRONTO
Planimetria Generale
Scala 1:500

STUDIO
BUCCI

Progettista:
GEOM. BUCCI MAURO
VIA BROCCOLINI 6 - 42025 - CARPIAGO (RE)
TEL. 0522.576207 mauro.bucci@geopcc.it

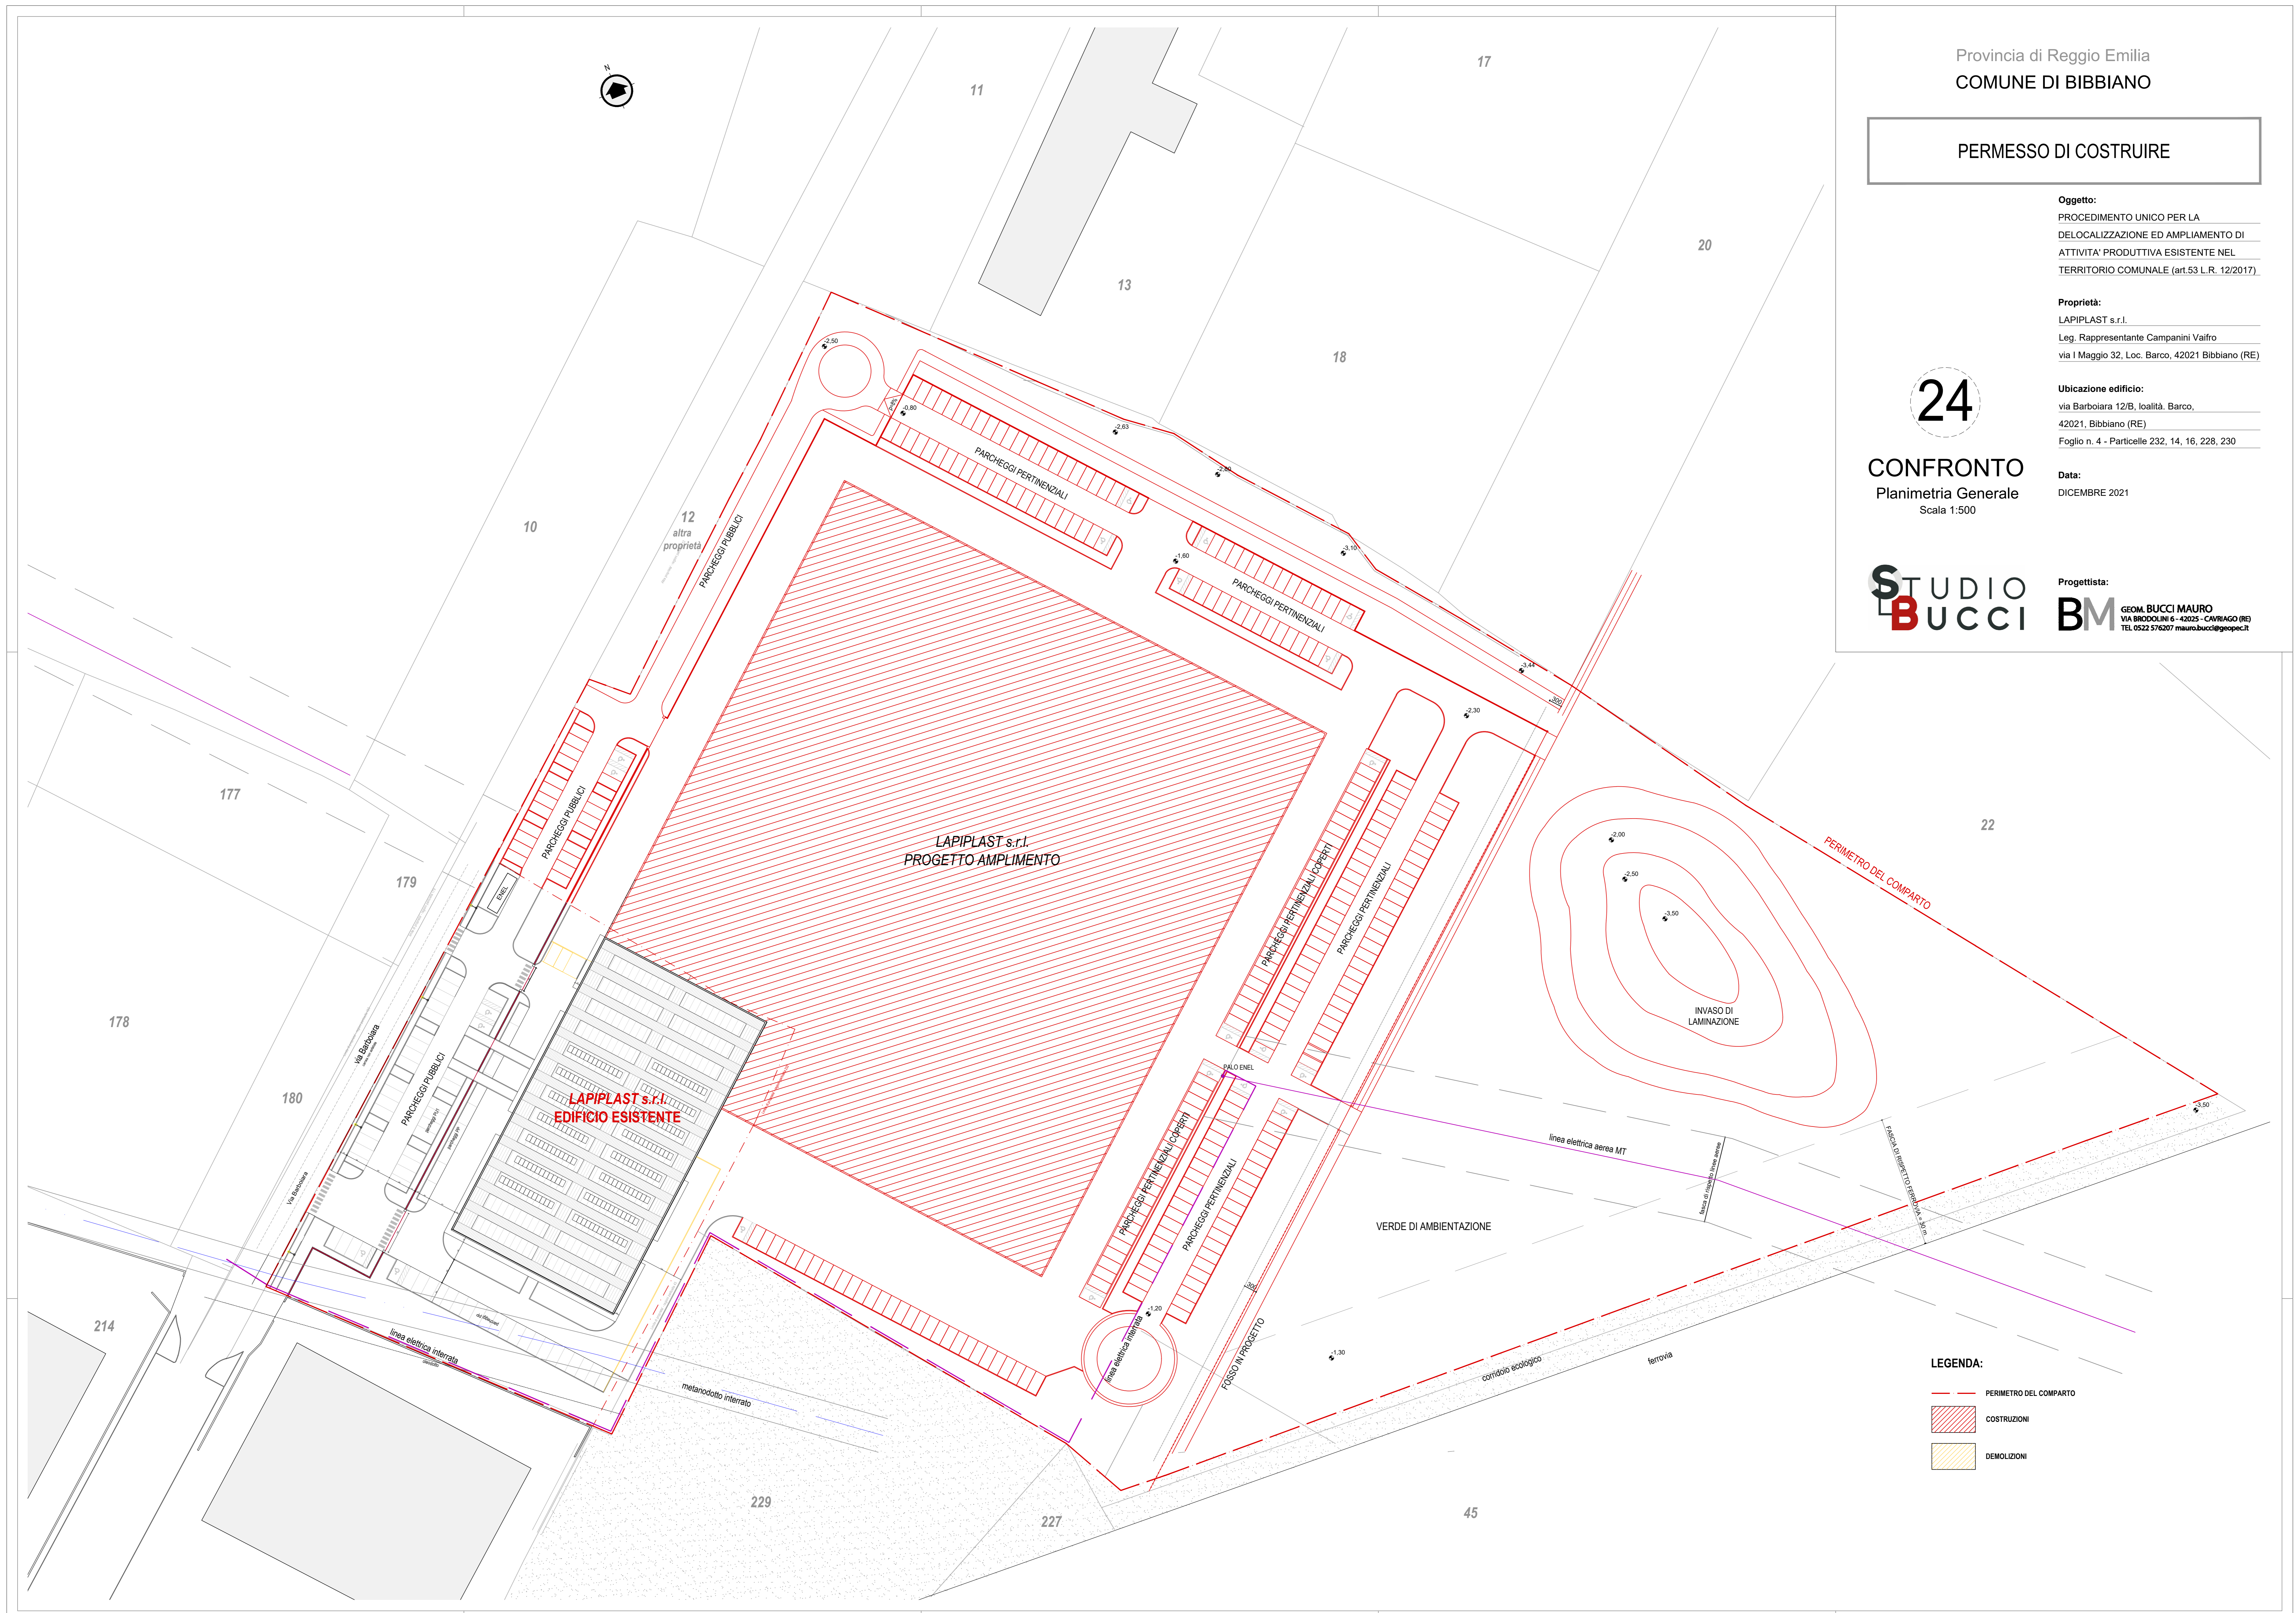

LEGENDA:

- PERIMETRO DEL COMPARTO
- COSTRUZIONI
- DEMOLIZIONI