


LEGENDA:

- PERIMETRO DEL COMPARTO
- LINEA RACCOLTA ACQUE METEORICHE
- LINEA RACCOLTA ACQUE METEORICHE CON TRATTAMENTO DI PRIMA PIOGGIA
- PP VASCA DI PRIMA PIOGGIA DA 5 m³ CON POMPE DI RILANCIO IN FOGNA NERA
- LINEA ACQUE NERE ESISTENTE Ø400
- LINEA ACQUE NERE IN PROGETTO
- TRATTO FOSSO TOMBATO
- TRATTO FOSSO IN PROGETTO

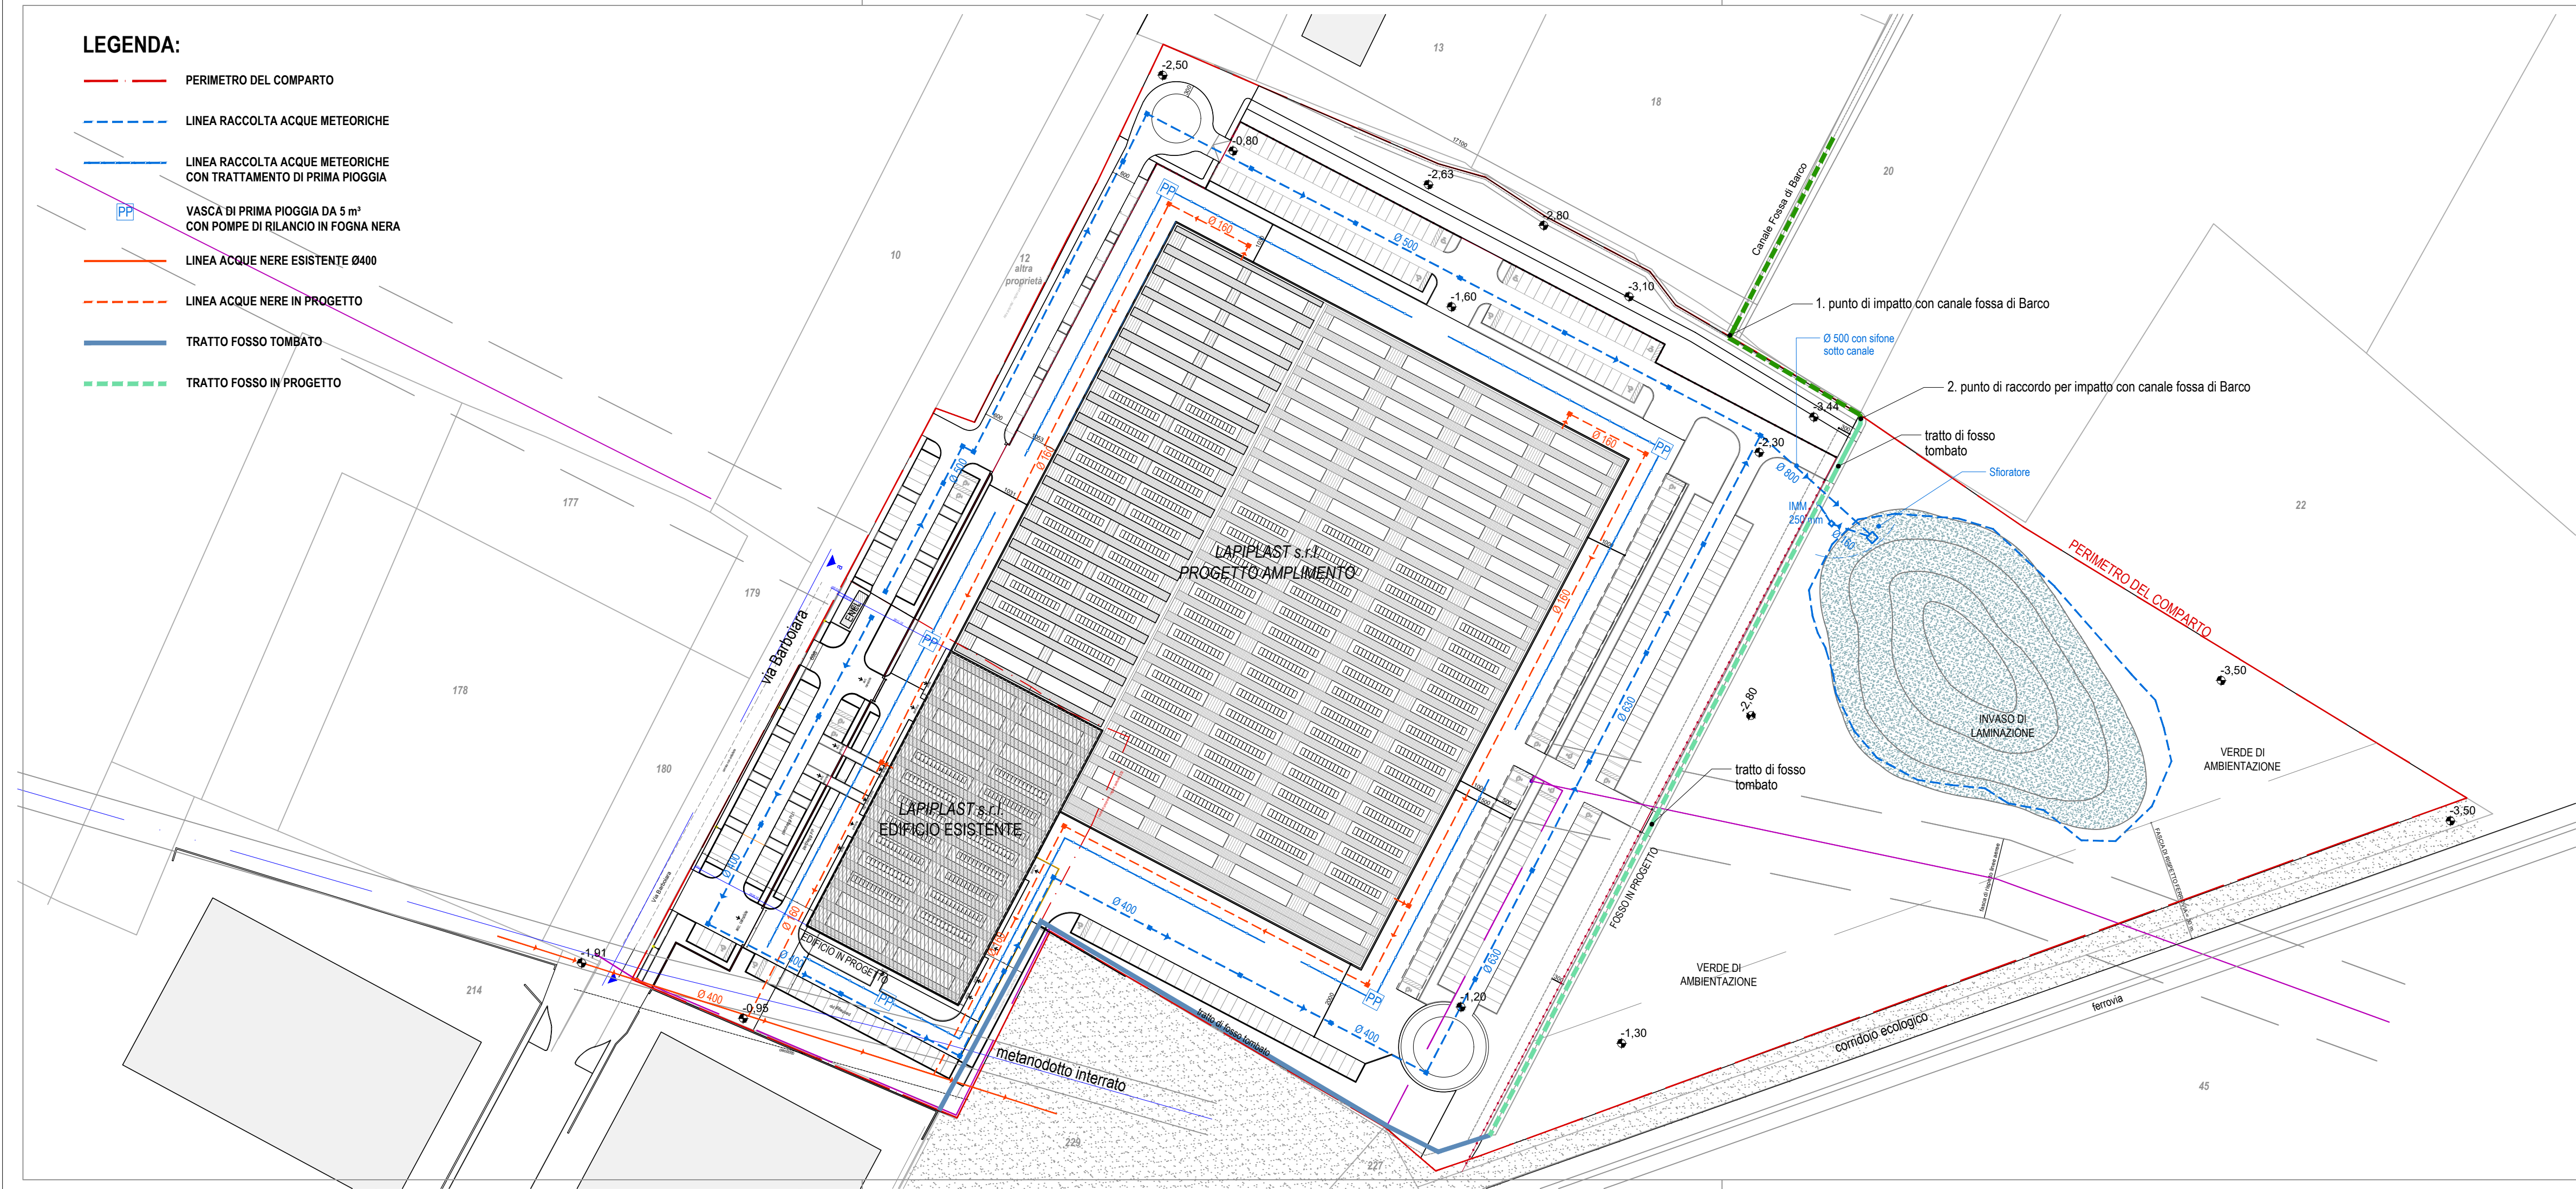

Provincia di Reggio Emilia
COMUNE DI BIBBIANO

PERMESSO DI COSTRUIRE

Oggetto:
PROCEDIMENTO UNICO PER LA
DELOCALIZZAZIONE ED AMPLIAMENTO DI
ATTIVITA' PRODUTTIVA ESISTENTE NEL
TERRITORIO COMUNALE (art.53 L.R. 12/2017)

Proprietà:
LAPIPLAST s.r.l.
Leg. Rappresentante Campanini Vaifro
via I Maggio 32, Loc. Barco, 42021 Bibbiano (RE)

Ubicazione edificio:
via Barboiara 12/B, località. Barco,
42021, Bibbiano (RE)
Foglio n. 4 - Particelle 232, 14, 16, 228, 230

Data:
DICEMBRE 2021

Progettista:
BM GEOM. BUCCI MAURO
VIA BRODOLINI 6 - 42025 - CAVRIAGO (RE)
TEL 0522 576207 mauro.bucci@geopec.it

25

PROGETTO
Planimetria Generale
Schema impianto fognario
Scala 1:1000

STUDIO
BUCCI